



Pianta piano terra - scala 1:100

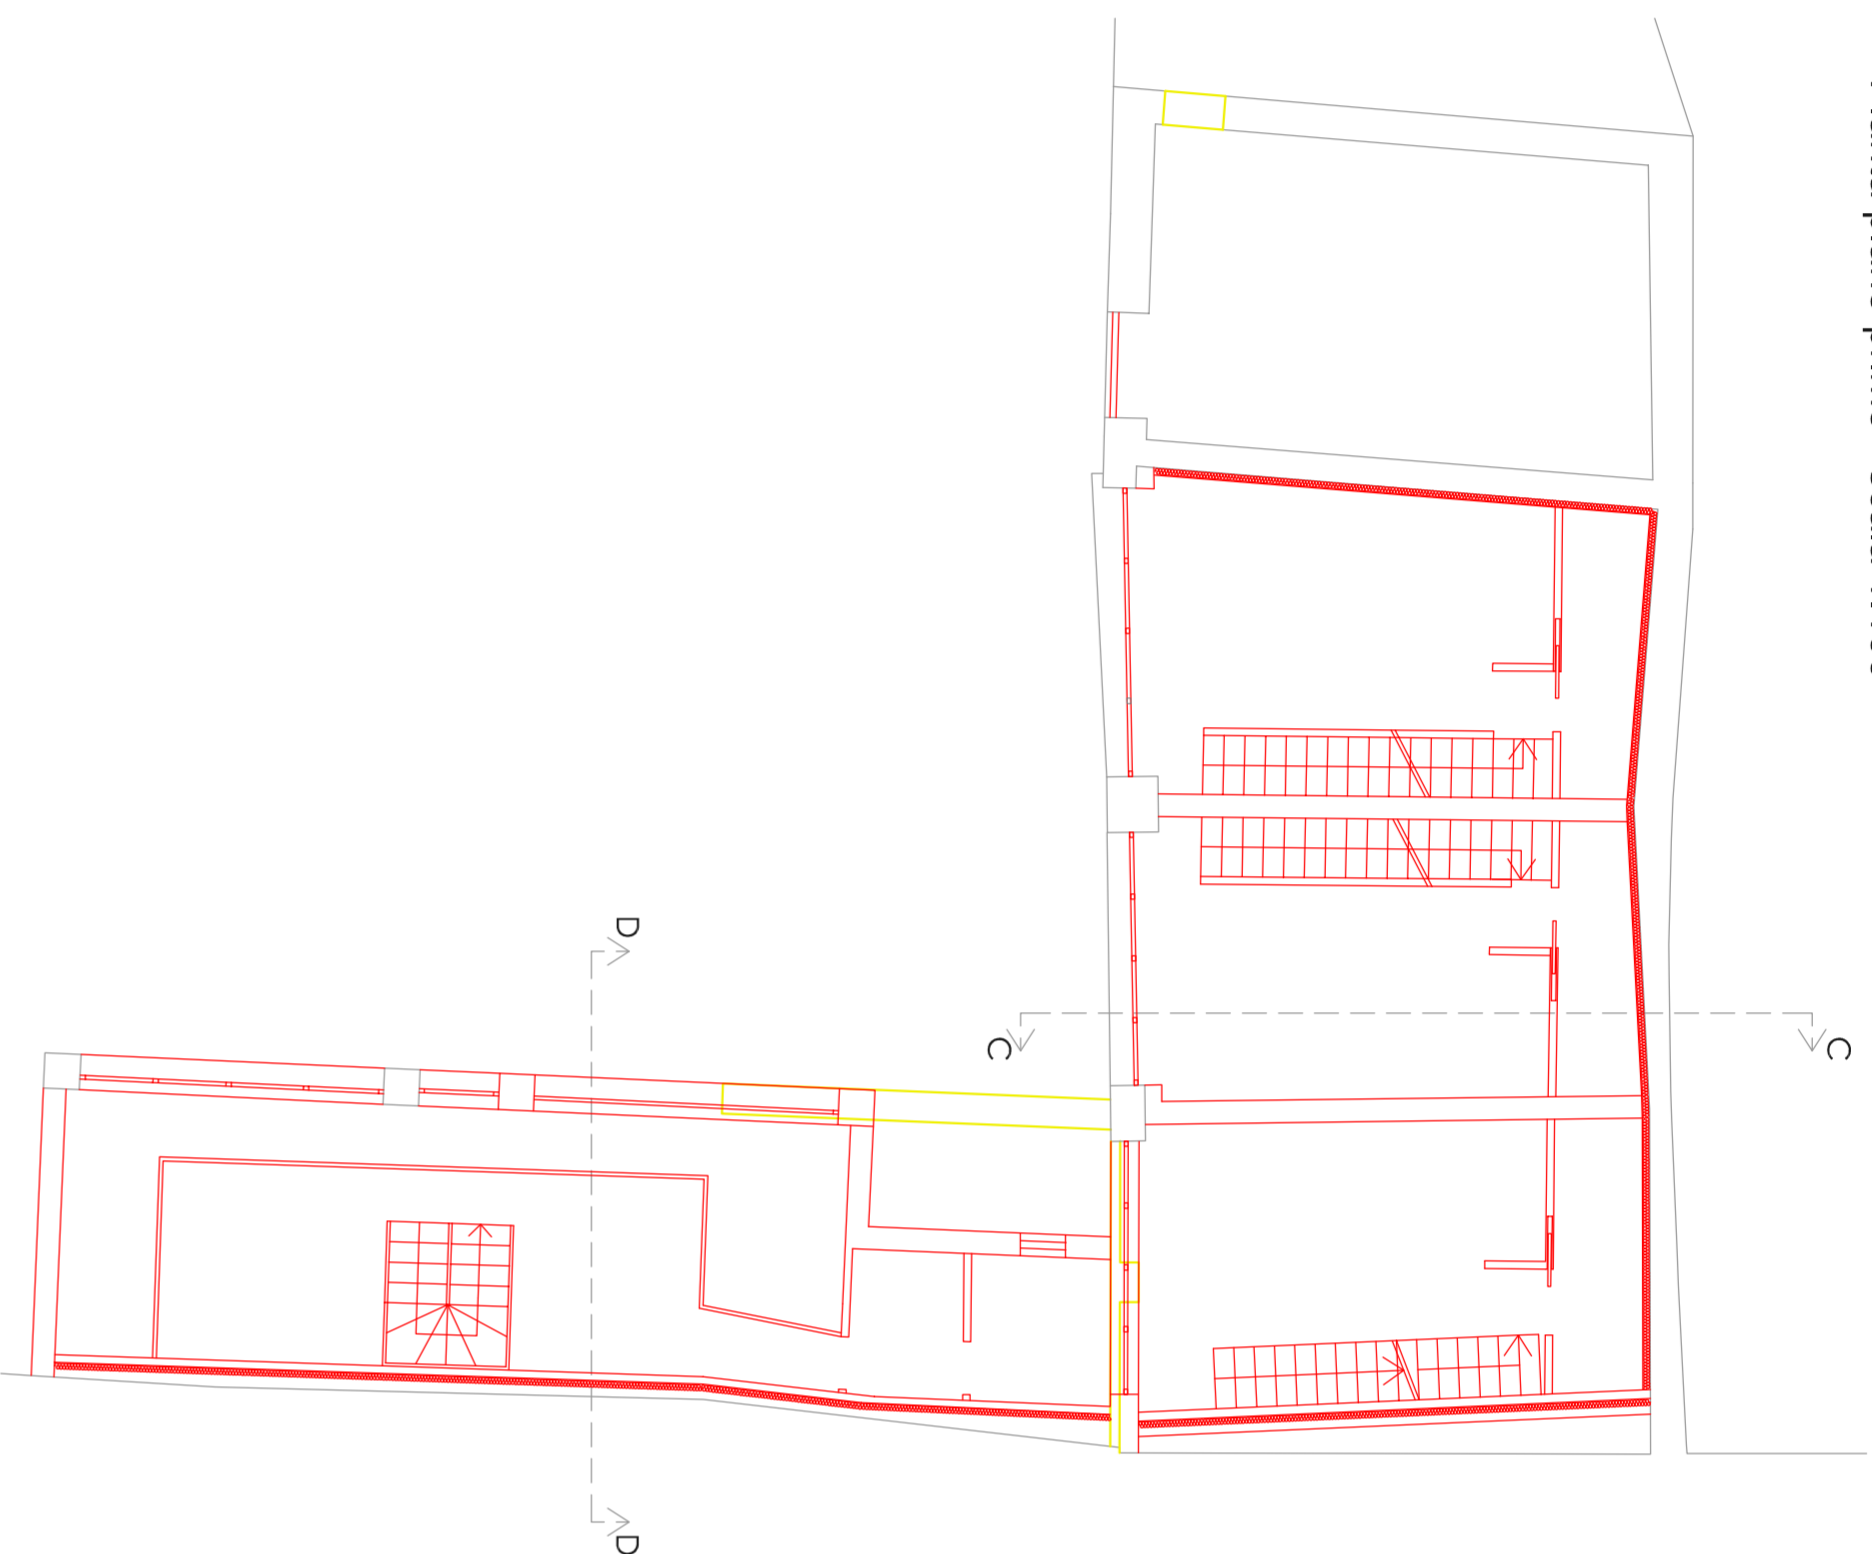


Pianta piano primo - scala 1:100




Pianta piano secondo - scala 1:100

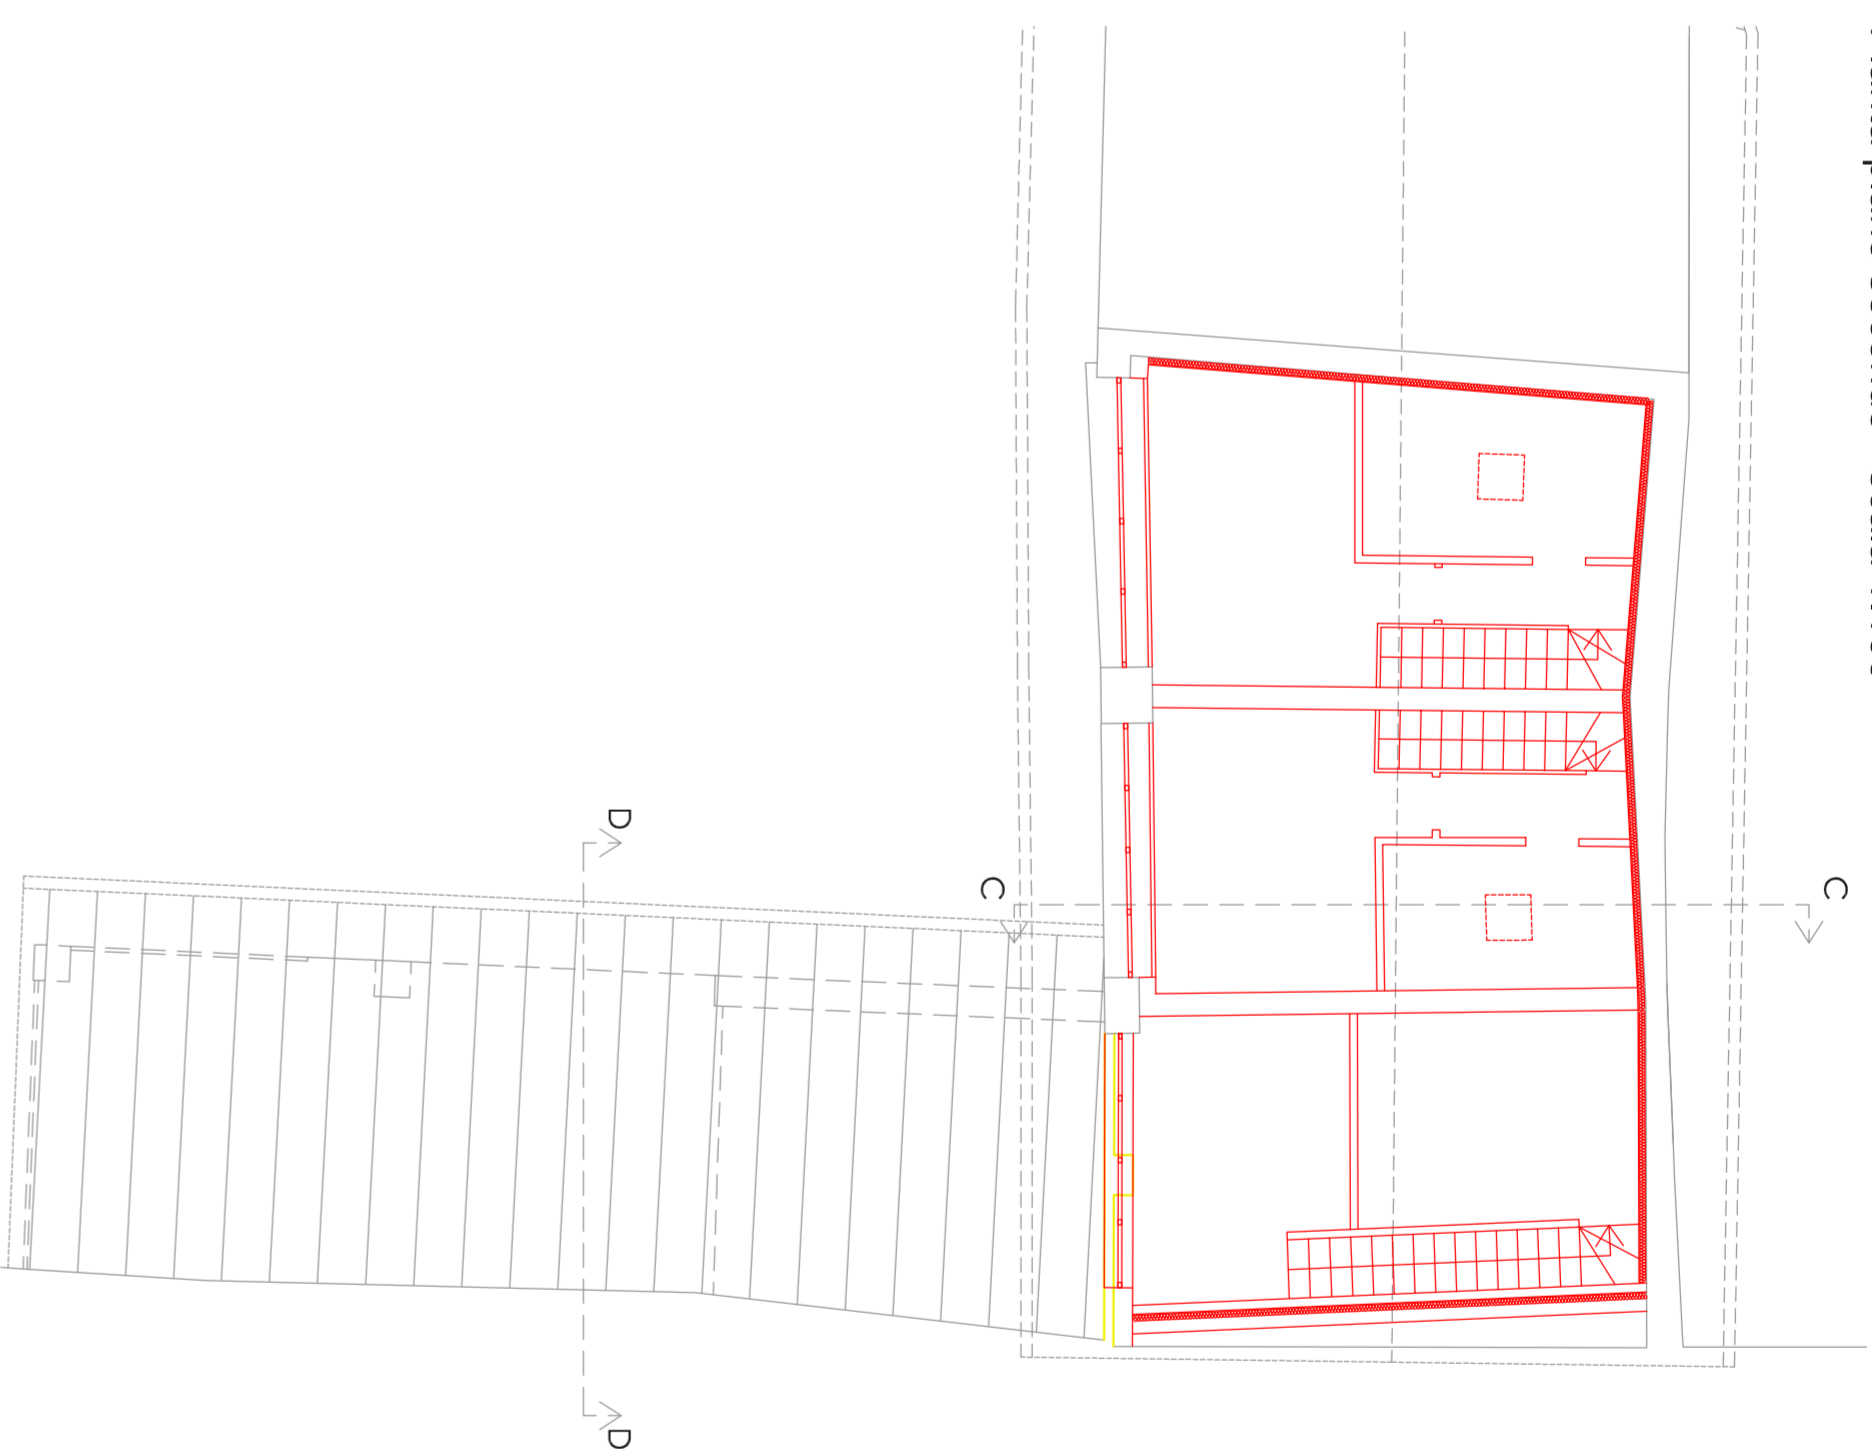


Pianta copertura - scala 1:100

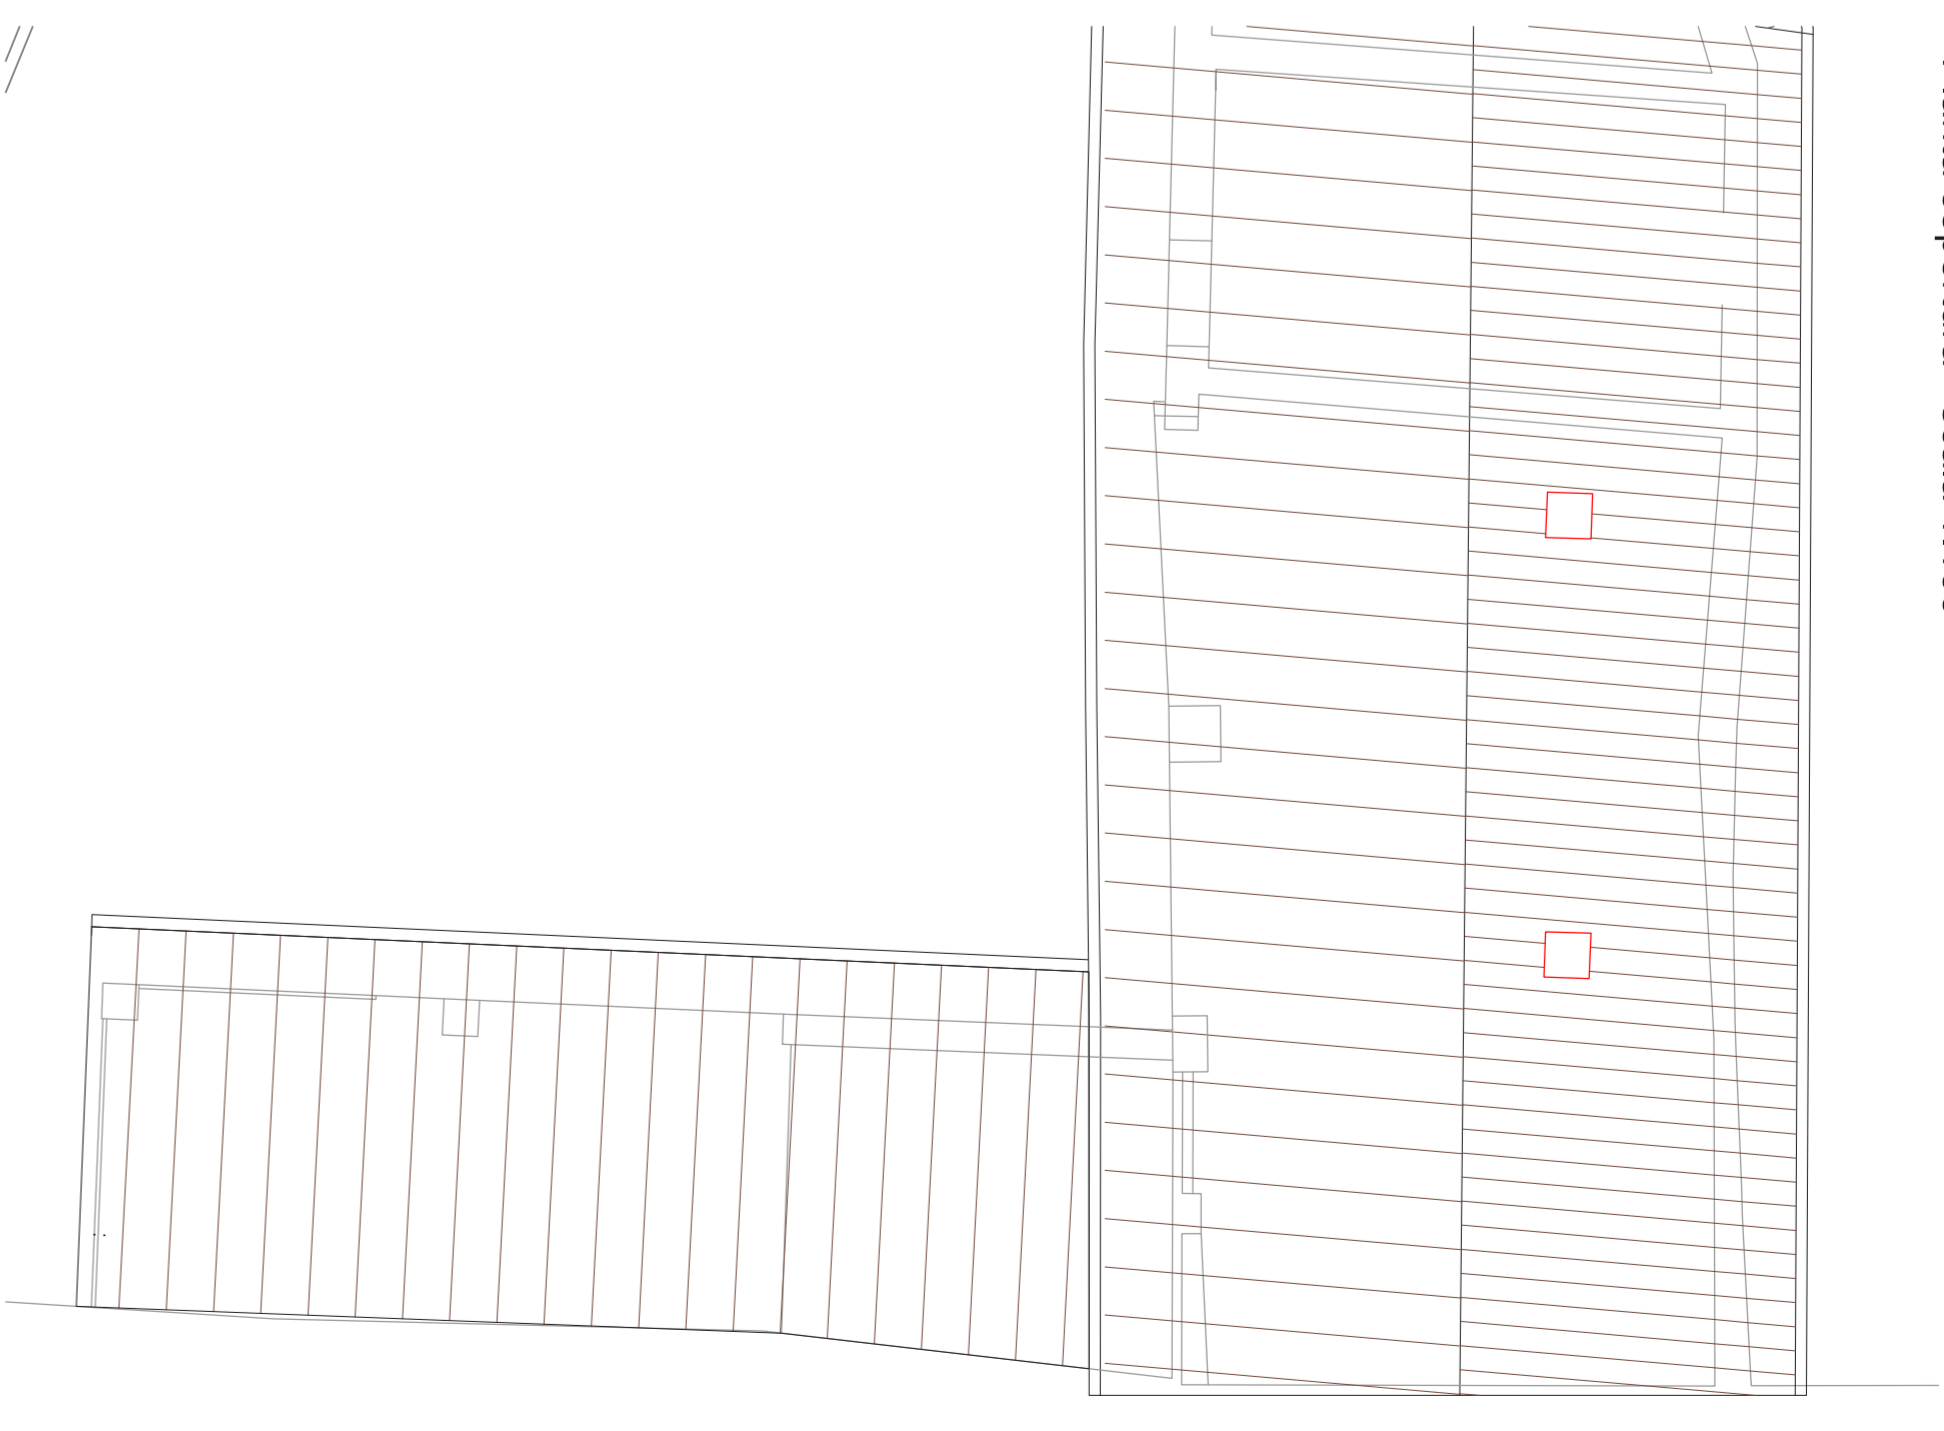

Prospetto ovest - scala 1:100

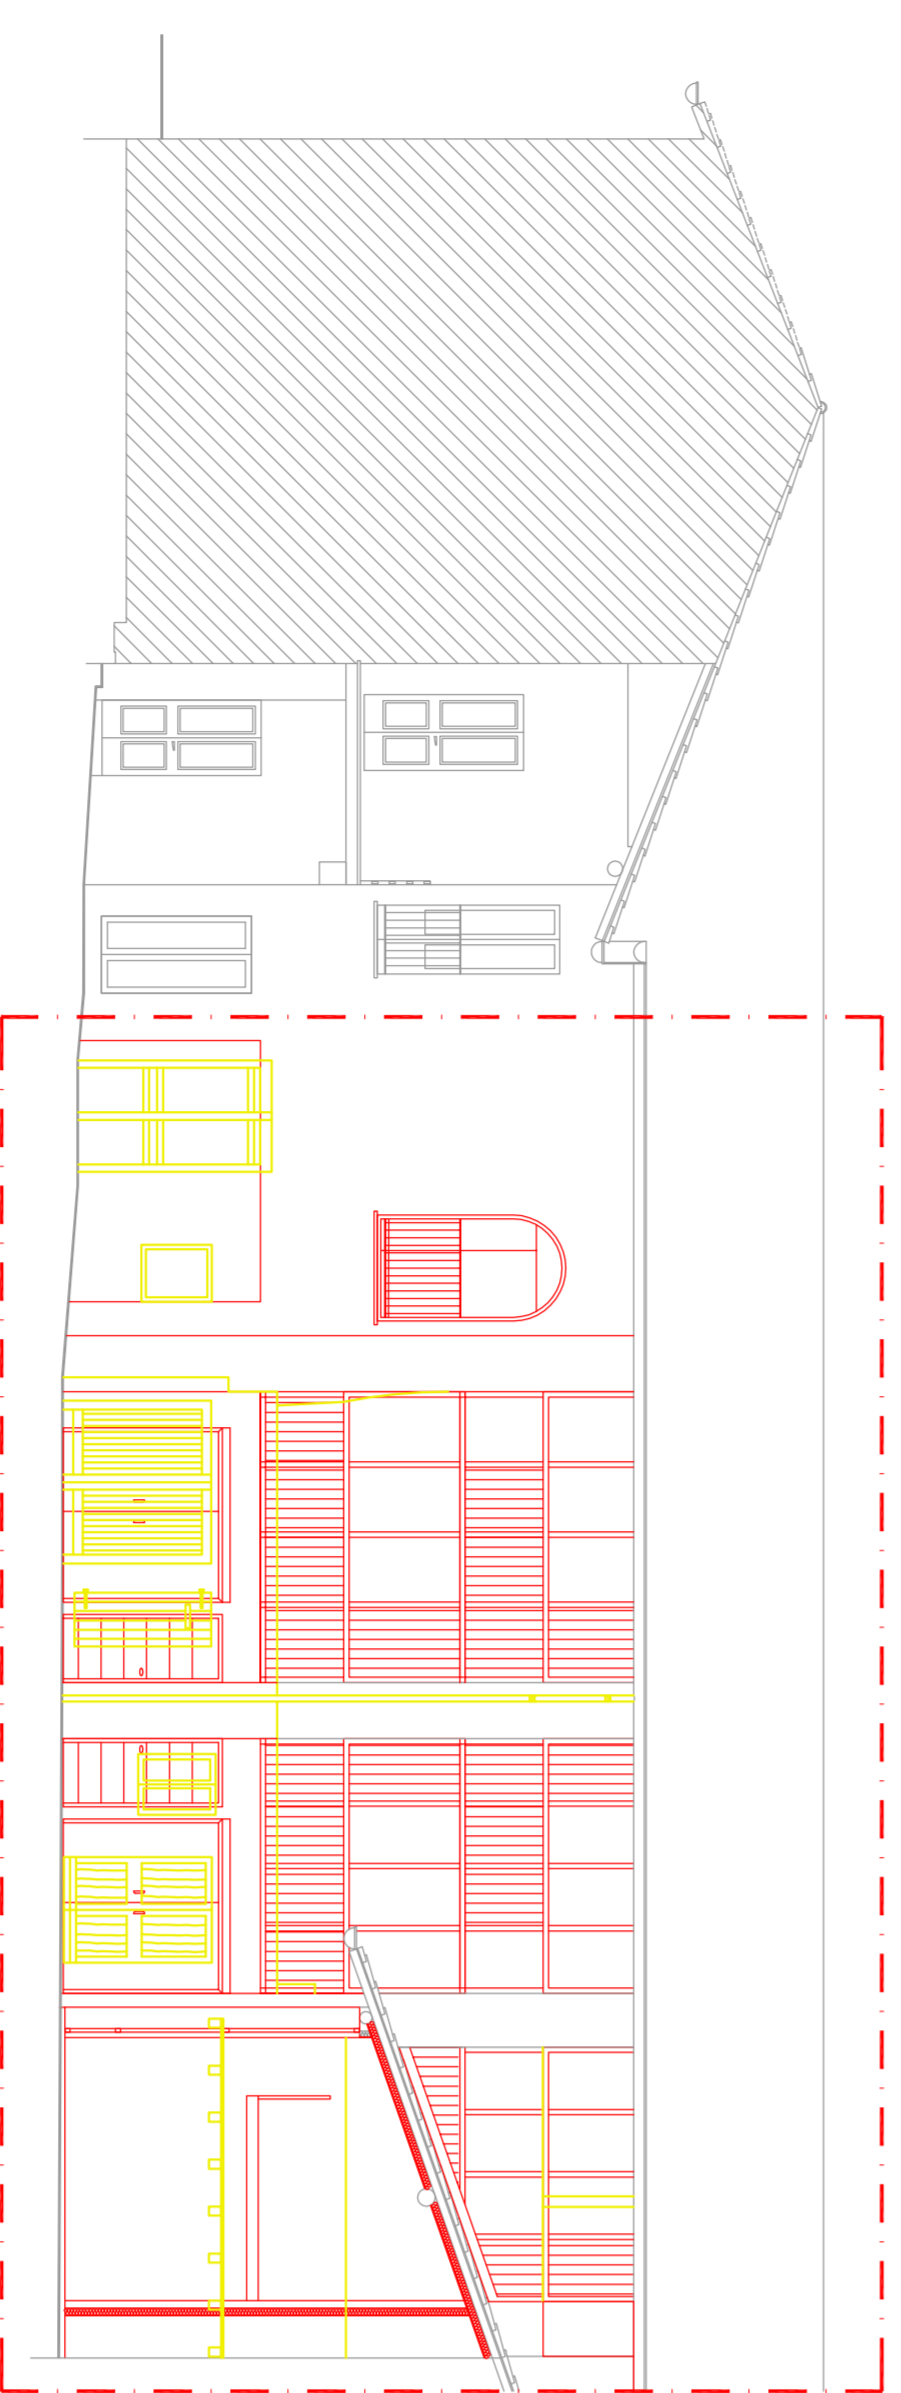


Prospetto ovest - scala 1:100

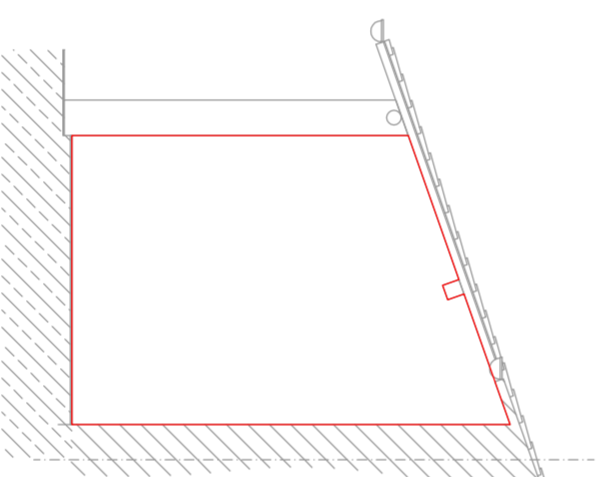


Ambito di intervento


Prospetto est - scala 1:100

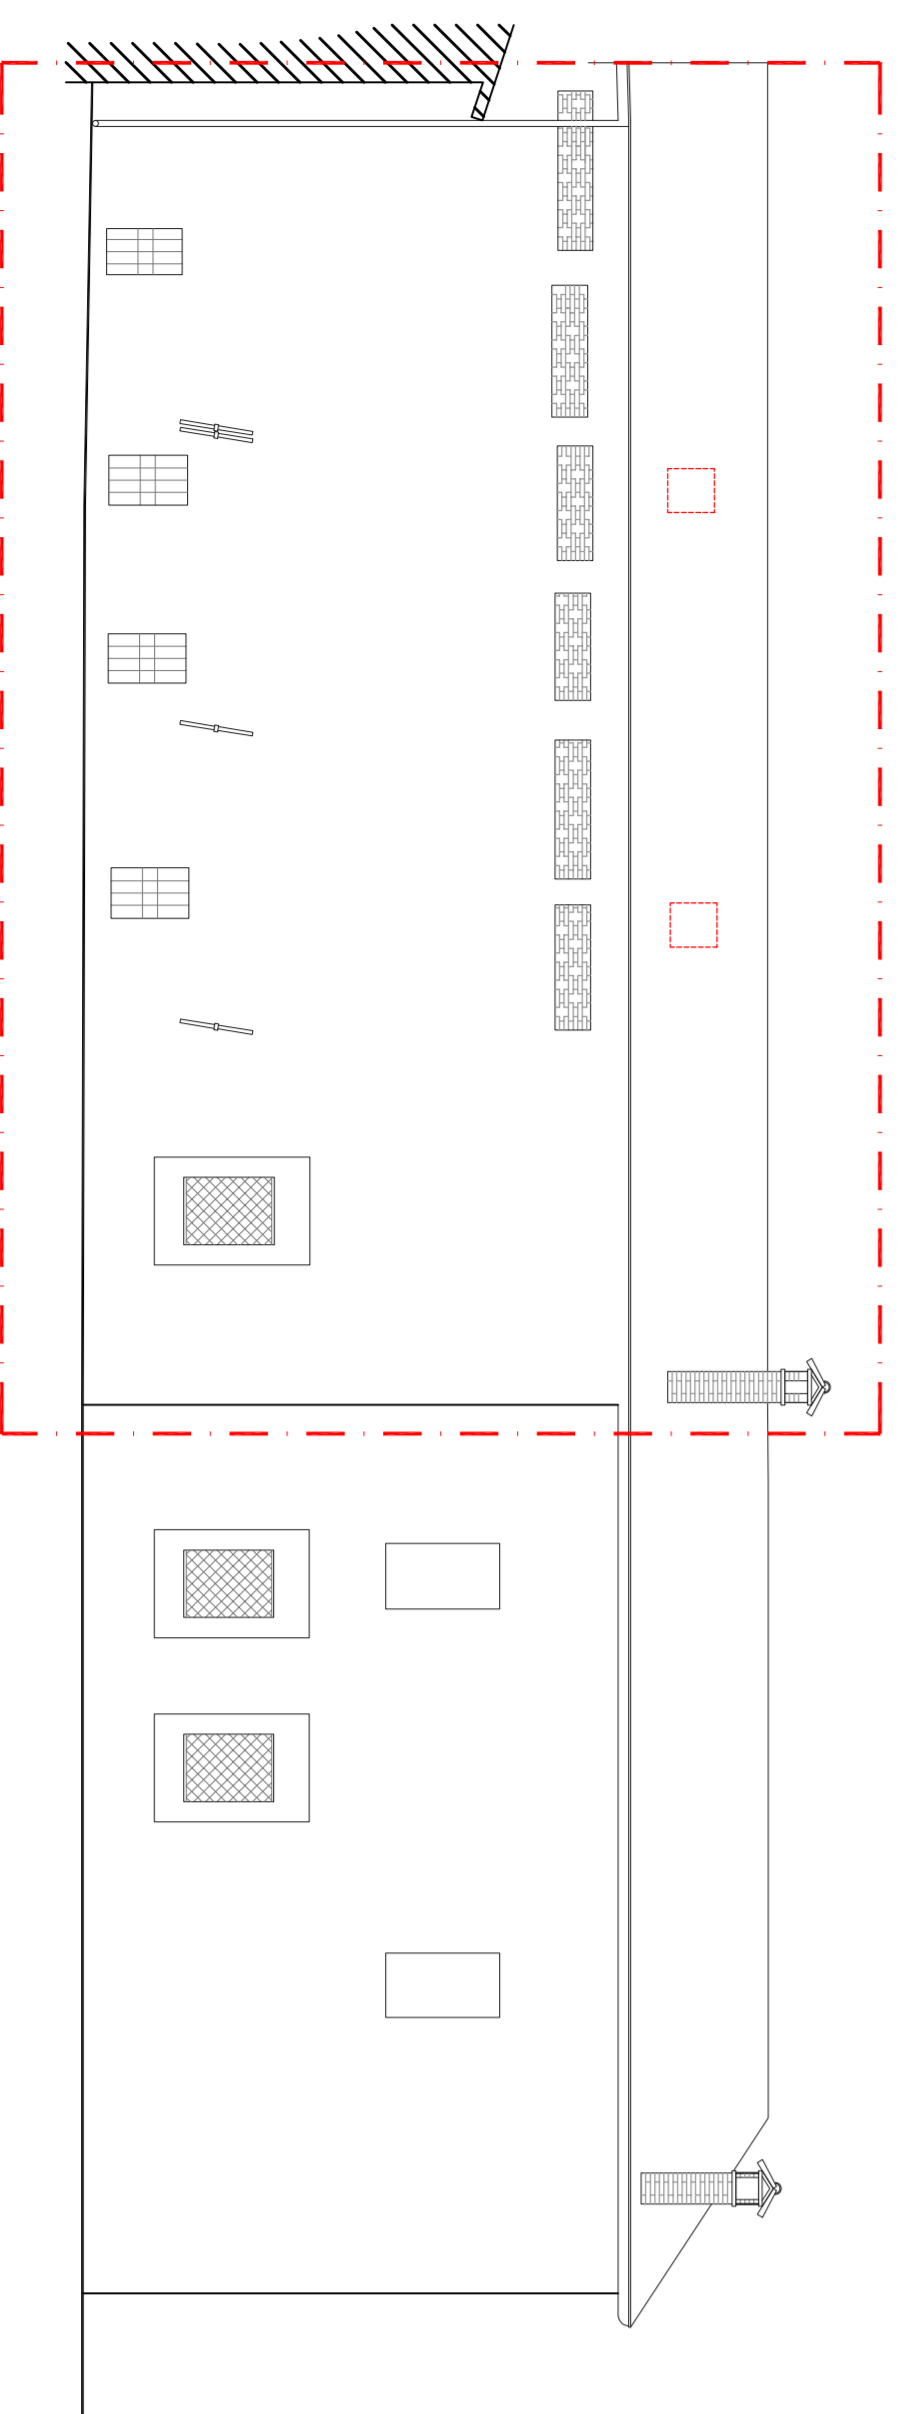

Sezione C-C

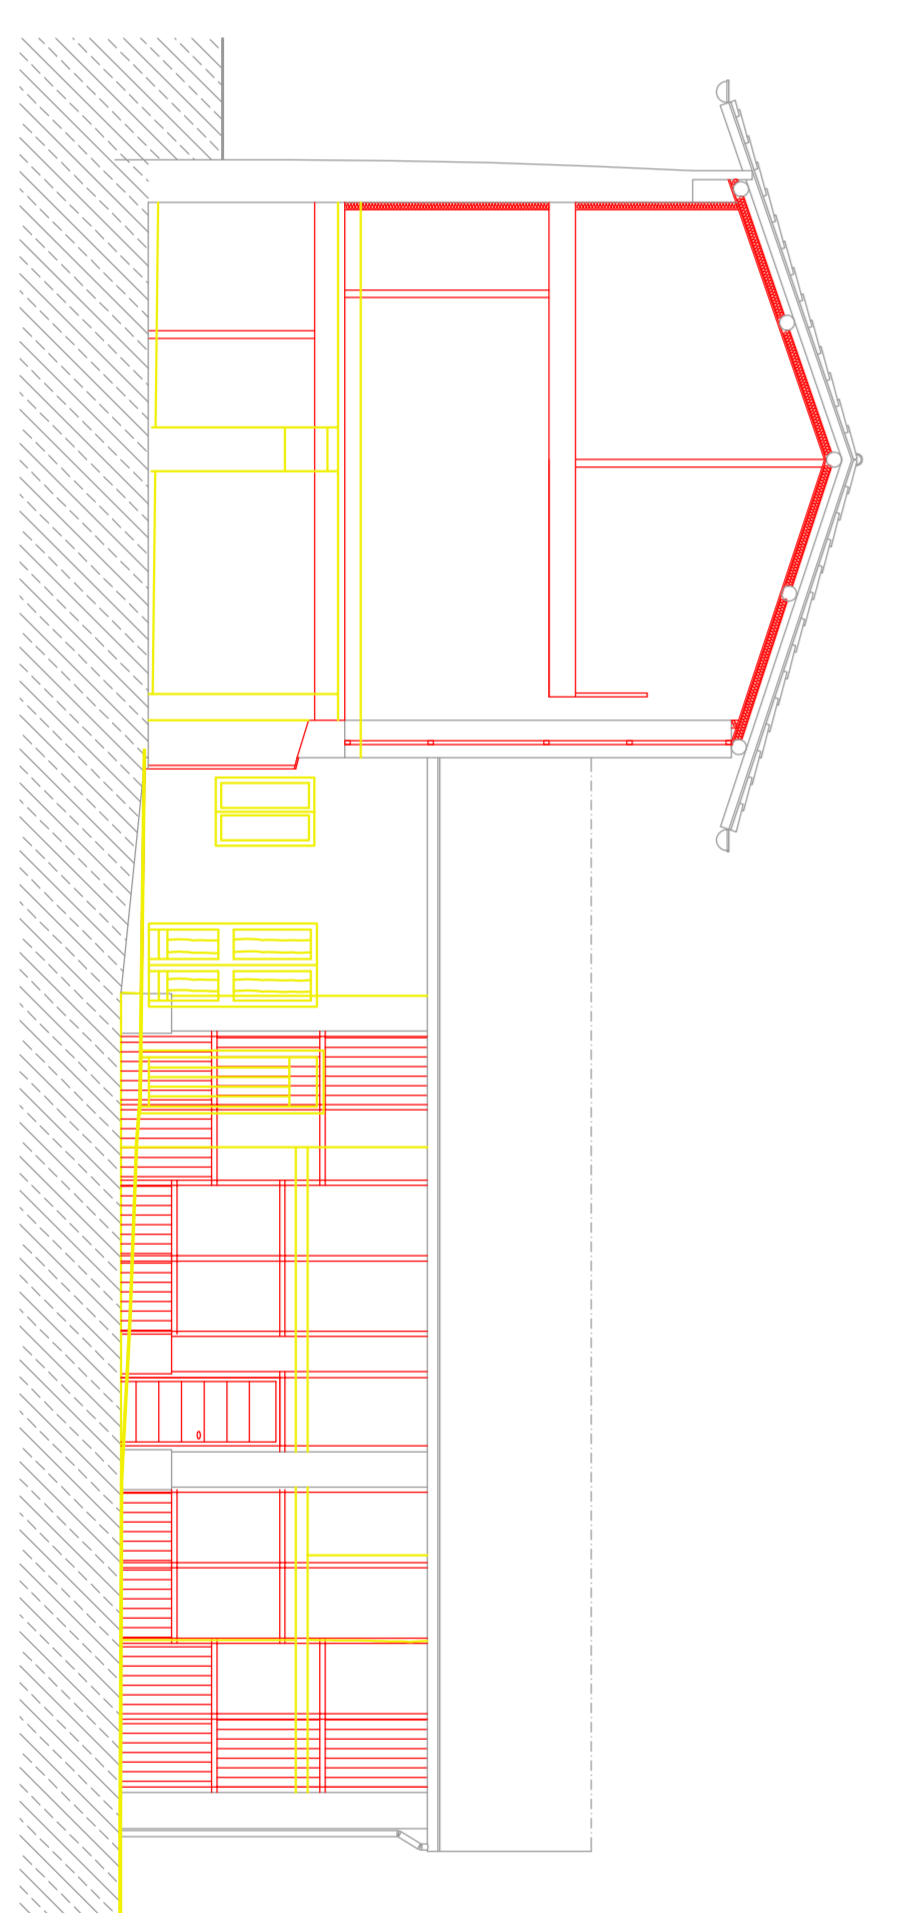

Prospetto nord - scala 1:100

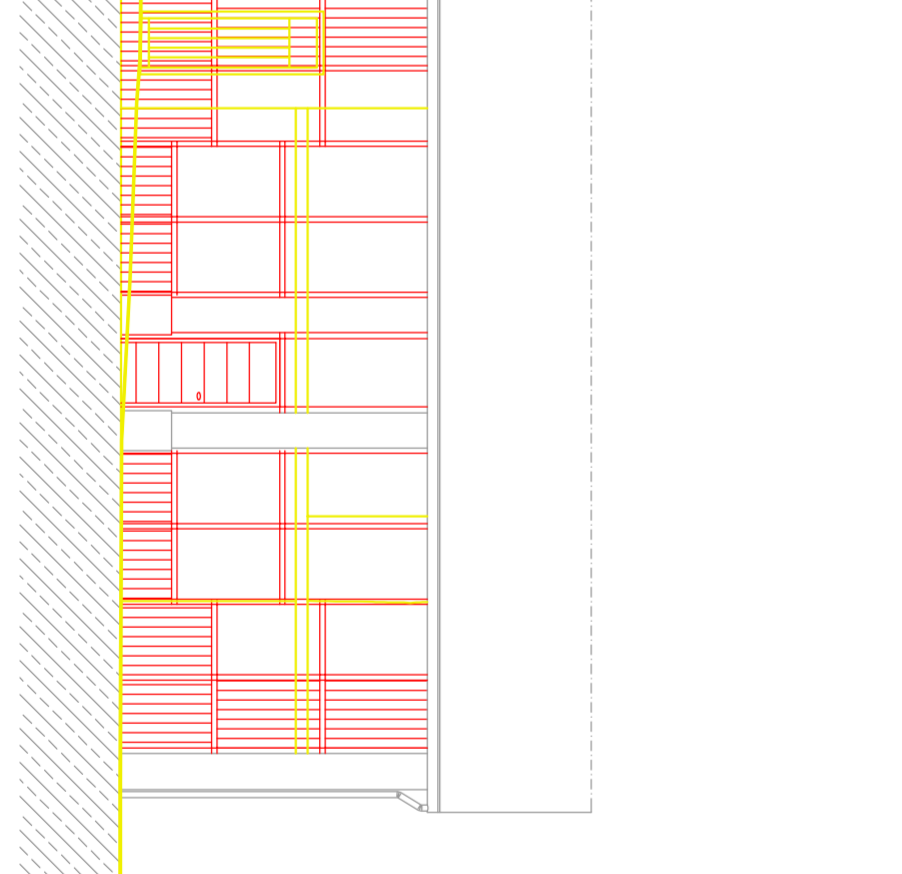

COMUNE DI COLVERDE - Gironico al Monte

PIANO DI RECUPERO CORTE SIMUN

CONFRONTO
- Pianta e prospetti

6

Giugno 2018

MICHELE RODA ORIONE ARCHITETTI COMO # 2113
22100 COMO Via Martino Anzi 8 L.031 300991 L.031 30494 e-mail: michel@grinadecoma.it