PERCORSO NATURALISTICO
verso Val Mulini

PERCORSO PEDONALE

ATR1

ATR2

A1
A2
A3
B1
B2
B3
B4
B5
B6
B7
C1
C2
C3
D1
D2
D3
E1

INIZIO SENSO UNICO

CICLOPEDONALE m. 2,50

MARCIAPIEDE m. 1,50

STRADA PRIVATA

via Lanscian

via Sandro Pertini

via Repubblica

via Provinciale

1.25

2.50
3.50
1.50
6.00
media

COMUNE DI COLVERDE

AMBITO DI TRASFORMAZIONE RESIDENZIALE - ATR1

I LOTTIZZANTI

Ostinelli Guglielmo
Tettamanti Mario, Maria,
Pini Carla, Pini Luigi
Pini Luigi, Gianluca,Tettamanti Carla
Iammarino Emiliano, Panzeri Valentina

vista a volo d'uccello

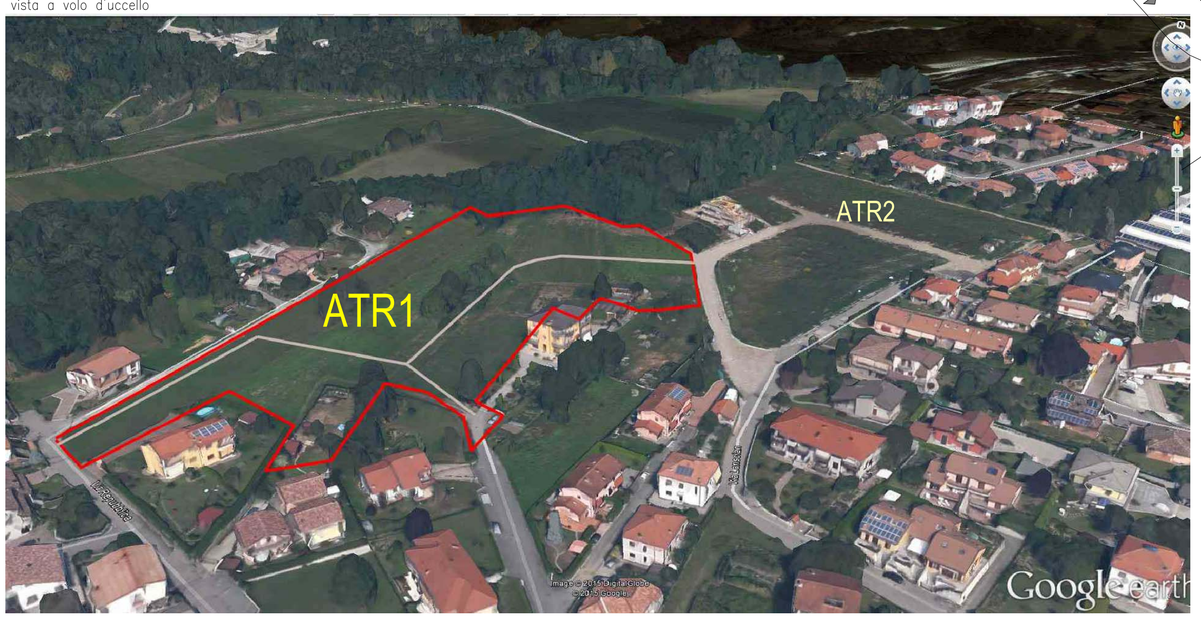

PROGETTO
Arch. Albino Pozzi
Via Provinciale 18
22020 Colverde -Como-
Tel. 031/440684
Fax 031/441160
Iscr. Ord. Arch. Como N° 545

studio idraulico
Dott. Ing. Matteo Catelli

indagini geognostiche e relazione geologica
Geol. Alessandro Ciarmiello
-AREA STUDI AMBIENTALI-

rilievo
P.e. Bernasconi Nicola

shema viabilità
Scala 1 / 500

Tav.5

www.albinopozzi.it