

# VERSO LA GRANDE BERGAMO


PIANO PER IL GOVERNO  
DEL TERRITORIO

COMUNE DI COMUN NUOVO



## LEGENDA

- AMBITO DELLA GRANDE BERGAMO
- RETE FERROVIARIA LINE
- AUTOSTRADE

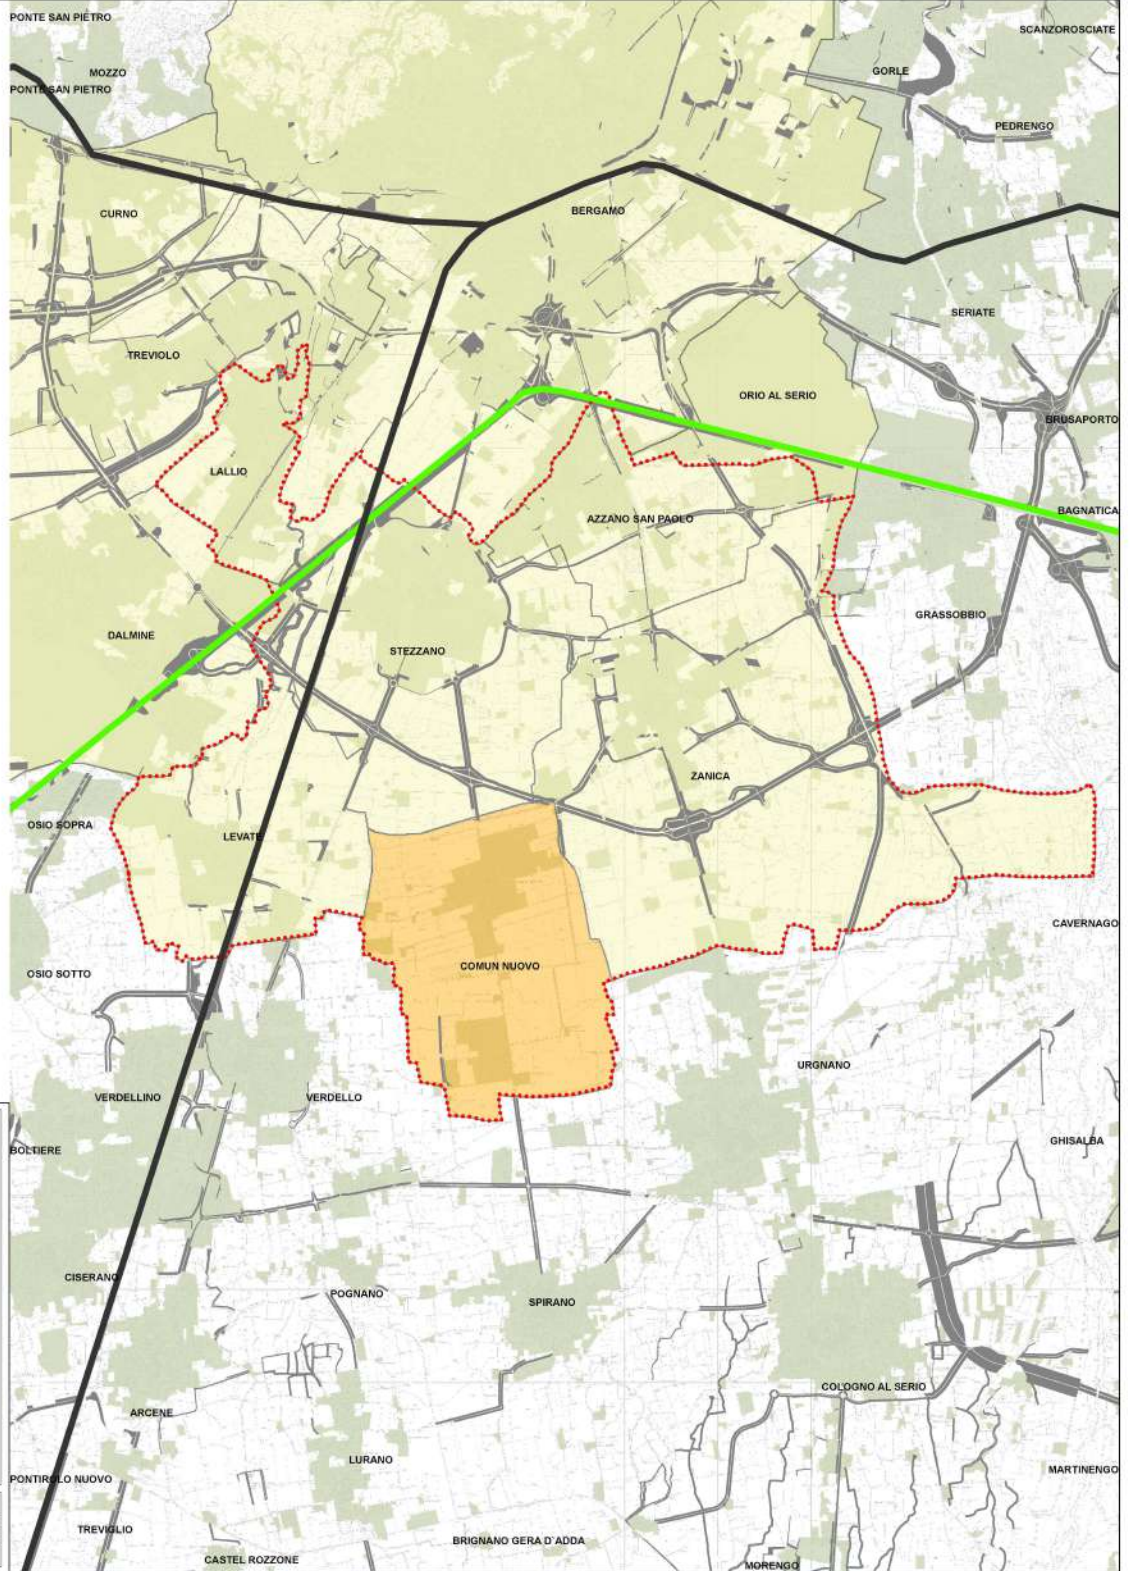

**A01** INQUADRAMENTO  
TERRITORIALE

Scala  
1:20.000  
Data  
Maggio 2005

Il Sindaco  
ABATI GIOVANNI

Il progettista  
DR. COSIMO CAPUTO  
per il settore territoriale  
Collaboratori  
DR. GIANNI LUIGI ROZZA  
ING. PIROLO MARCO  
DR. LUIGI ANZOLINI

**DOCUMENTO DI PIANO ART. 8 - L.R. 12/2005**