


PLANIMETRIA DI PROGETTO
scala 1:1000; rilievo fotografico tramite drone

LEGENDA INTERVENTO 3

- Pulizia manuale della vegetazione arbustiva, rimozione del deposito franco presente e della barriera stradale divelta
- Realizzazione di una nuova opera di sostegno in c.a. e sopraelevazione di opere di sostegno esistenti in c.a.
- Inserimento di nuova barriera stradale laterale in acciaio CORTEN, classe di resistenza H2, tipo bordo rilevato
- Sostituzione di un tratto di ringhiera parapetto in carpenteria metallica attualmente danneggiata

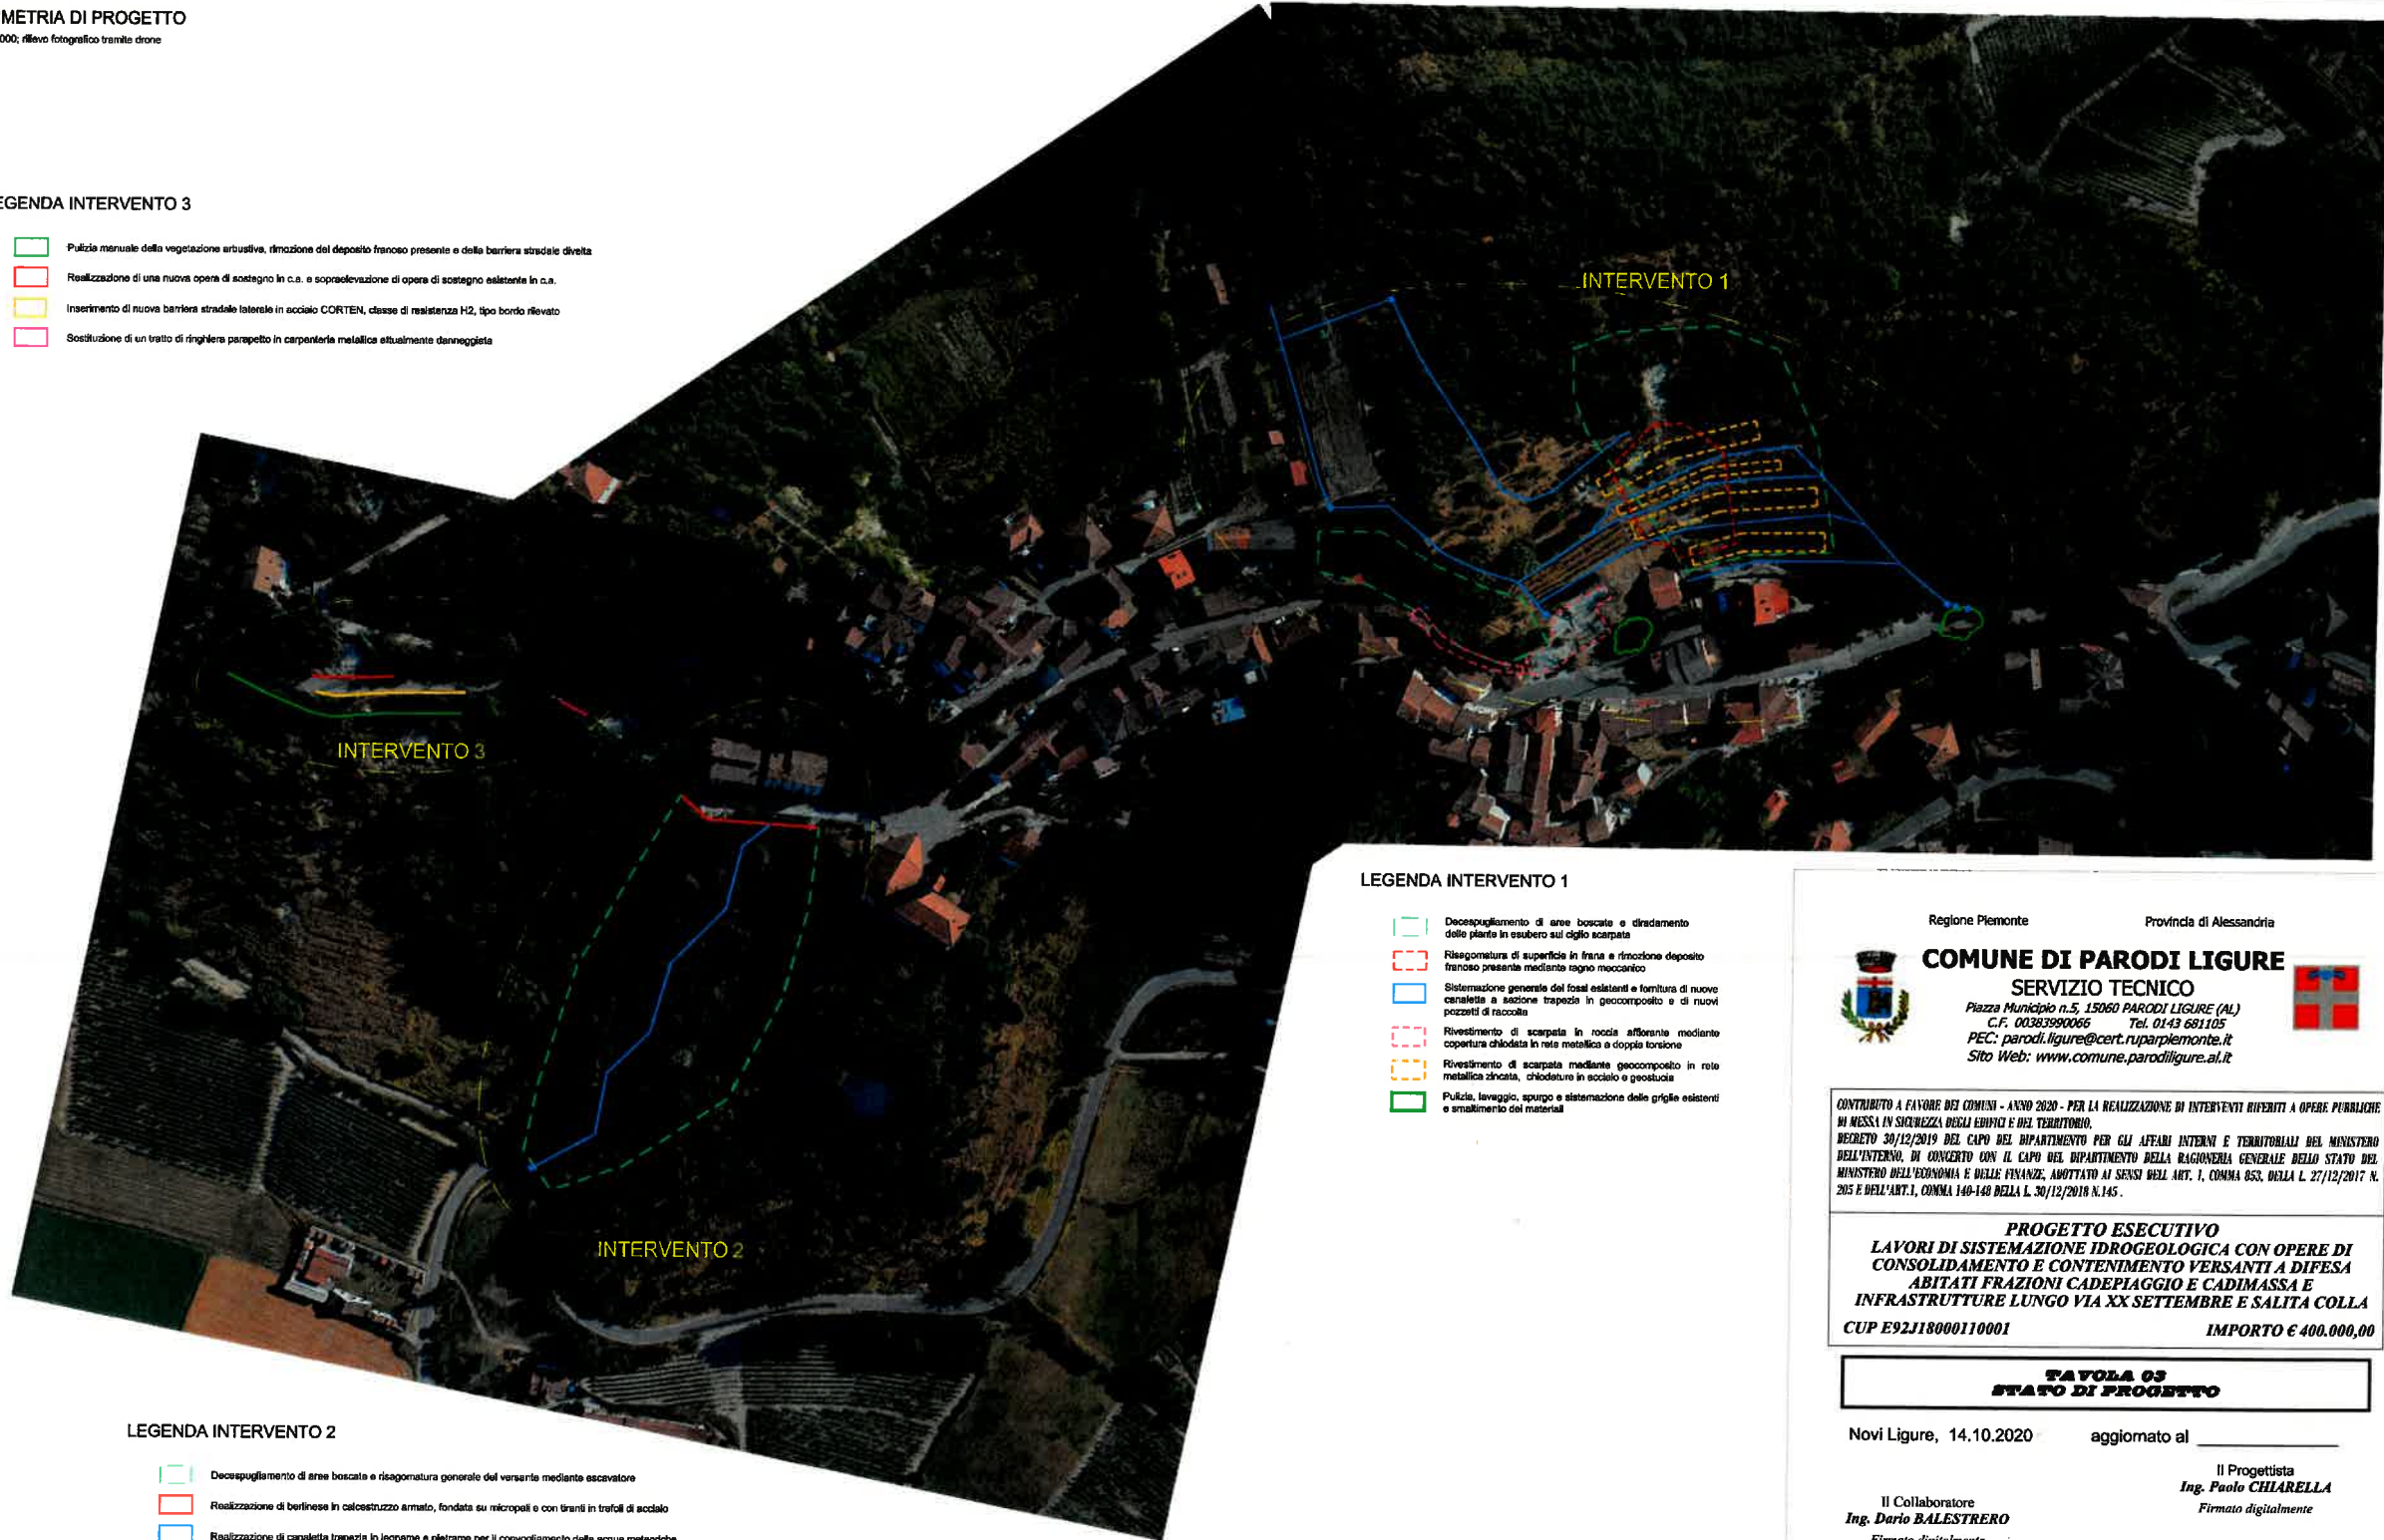

LEGENDA INTERVENTO 2

- Decespugliamento di aree boscate e risagomatura generale del versante mediante escavatore
- Realizzazione di berlinesi in calcestruzzo armato, fondati su micropali o con tiranti in trafil di acciaio
- Realizzazione di canaletta trapezoidale in tegame e pietrame per il convogliamento delle acque meteoriche e pozzetto di lapazione dim. 100x100 cm

LEGENDA INTERVENTO 1

- Decespugliamento di aree boscate e cordinamento delle piante in esubero sul ciglio scarpato
- Risagomatura di superficie in frana e rinfresco deposito franco presente mediante rigolo moccarico
- Sistemazione generale dei fossi esistenti e fornitura di nuove canalette a sezione trapezoidale in geocomposito e di nuovi pozzetti di raccolta
- Rivestimento di scarpate in roccia affiorante mediante copertura chiodata in rete metallica a doppia torsione
- Rivestimento di scarpata mediante geocomposito in rete metallica zincata, chiodature in acciaio e geostuola
- Pulizia, lavaggio, spurgo e sistemazione delle griglie esistenti e smaltimento dei materiali

Regione Piemonte Provincia di Alessandria

COMUNE DI PARODI LIGURE

SERVIZIO TECNICO

Piazza Municipio n.5, 15060 PARODI LIGURE (AL)
C.F. 00383990065 Tel. 0143 681105
PEC: parodi.ligure@cert.ruparpiemonte.it
Sito Web: www.comune.parodiligure.al.it

CONTRIBUTO A FAVORE DEI COMUNI - ANNO 2020 - PER LA REALIZZAZIONE DI INTERVENTI RIFERITI A OPERE PUBBLICHE IN NECESSITA' DI SICUREZZA DEGLI EDIFICI E DEL TERRITORIO.
DECRETO 30/12/2019 DEL CAPO DEL DIPARTIMENTO PER GLI AFFARI INTERNI E TERRITORIALI DEL MINISTERO DELL'INTERNO, DI CONCORDO CON IL CAPO DEL DIPARTIMENTO DELLA RAGIONERIA GENERALE DELLO STATO DEL MINISTERO DELL'ECONOMIA E DELLE FINANZE, ADOTTATO AI SENSI DELL'ART. 1, COMMA 853, DELLA L. 27/12/2017 N. 205 E DELL'ART. 1, COMMA 140-140 DELLA L. 30/12/2018 N.145.

PROGETTO ESECUTIVO
LAVORI DI SISTEMAZIONE IDROGEOLOGICA CON OPERE DI CONSOLIDAMENTO E CONTENIMENTO VERSANTI A DIFESA ABITATI FRAZIONI CADEPIAGGIO E CADIMASSA E INFRASTRUTTURE LUNGO VIA XX SETTEMBRE E SALITA COLLA
CUP E92J18000110001 **IMPORTO € 400.000,00**

FAVOLA 03
STATO DI PROGETTO

Novi Ligure, 14.10.2020 aggiornato al _____

Il Collaboratore
Ing. Dario BALESTRERO
Firmato digitalmente

Il Progettista
Ing. Paolo CHIARELLA
Firmato digitalmente

Il sottoscritto Responsabile Unico del Procedimento attesta, ai sensi dell'art.23-bis, comma 2, del D.Lgs. 07/03/2005 n.82 e s.m.l. e dell'art.6, comma 3, del D.P.C.M. 13/11/2014, la conformità della presente copia informatica di elaborato progettuale all'originale informatico da cui è tratta, in tutte le sue componenti, firmato digitalmente e conservato agli atti del Comune di cui in epigrafe

VALIDATO con Atto Prot. n. _____ in data _____	APPROVATO con Deliberazione della Giunta n. _____ in data _____
--	---

Il Responsabile Unico del Procedimento
Geom. Francesco BISIGNANO
Firmato digitalmente