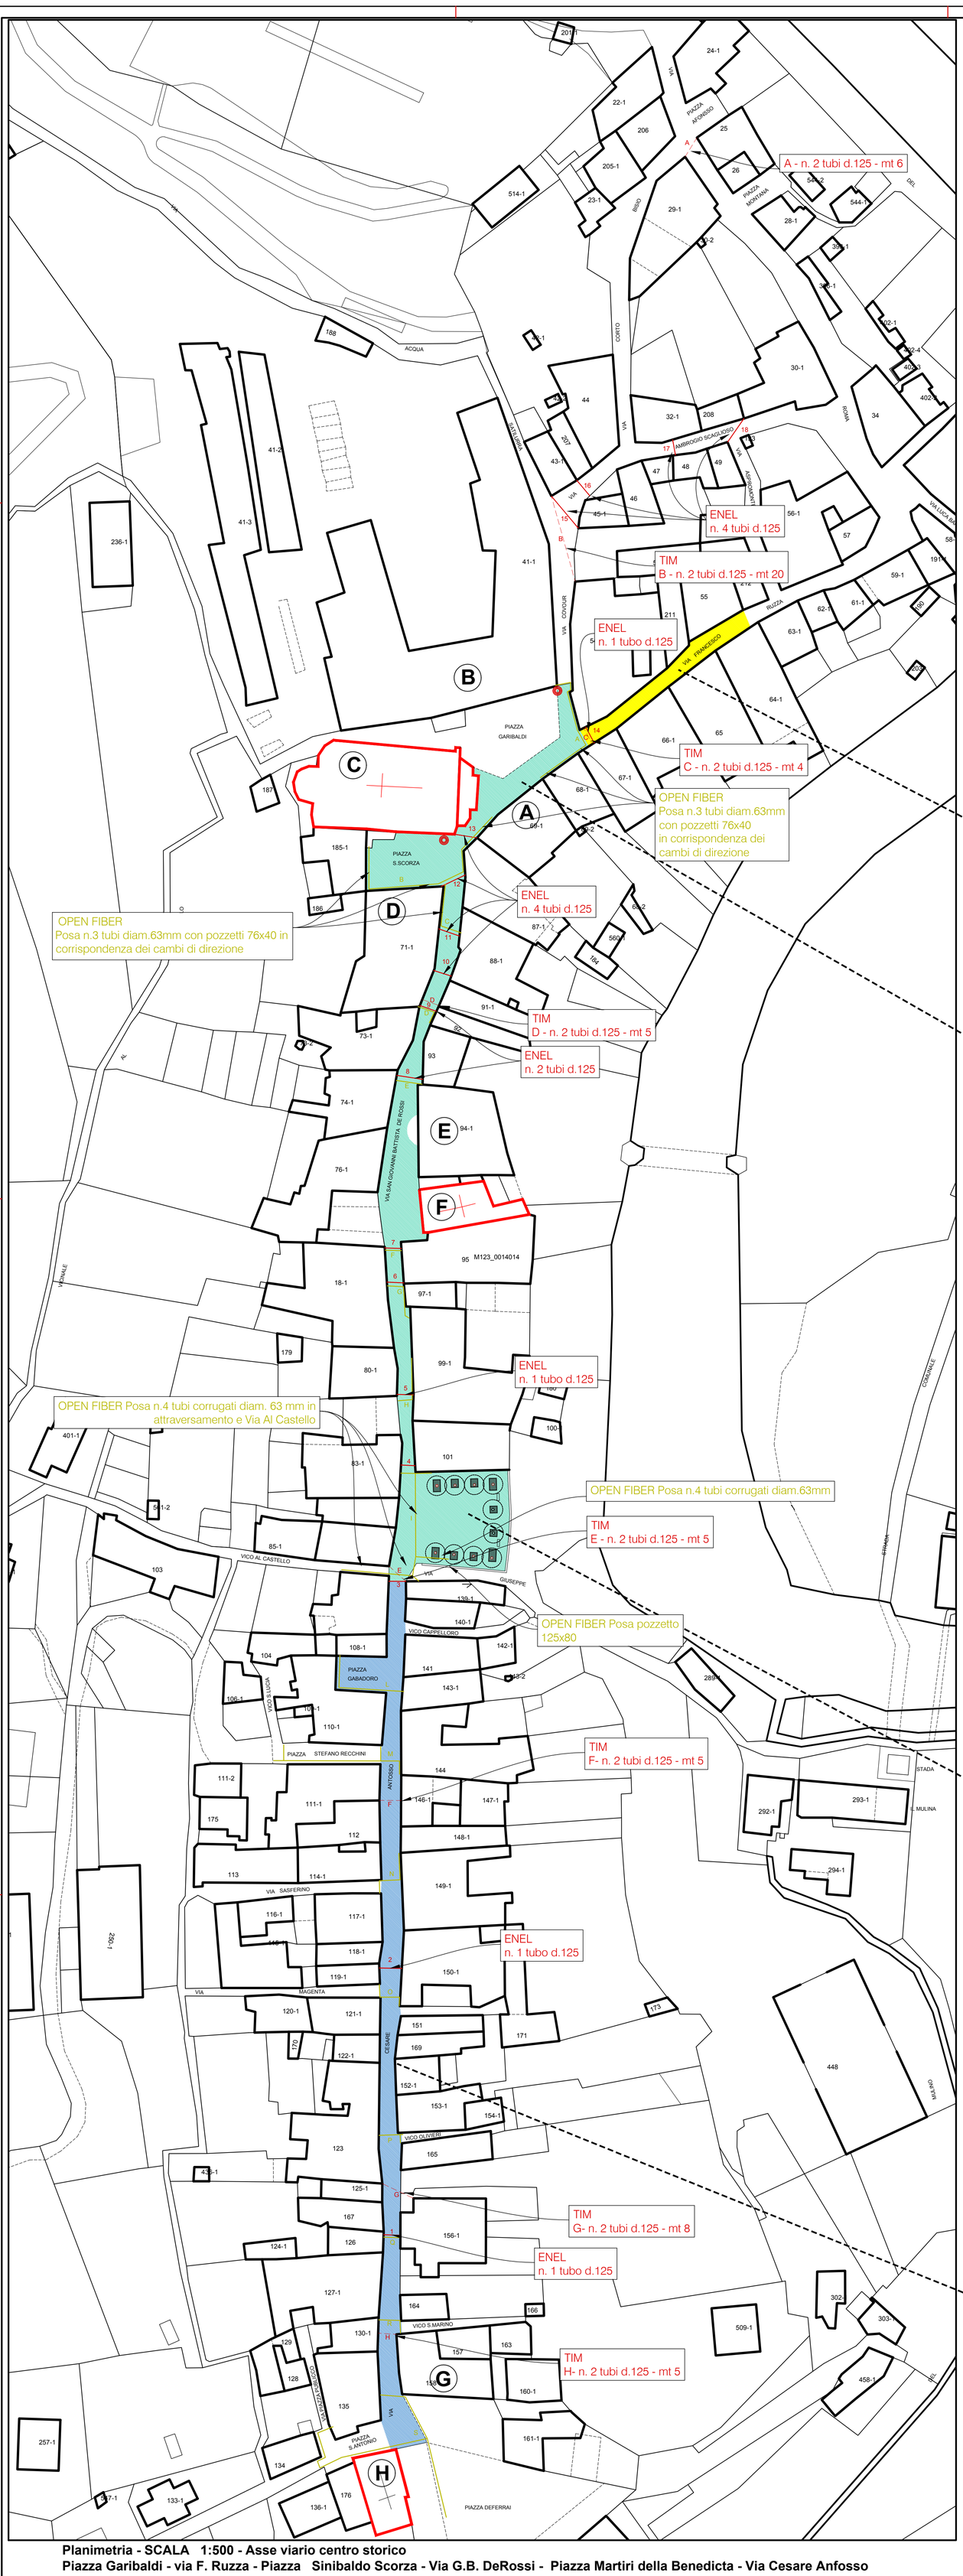

- (A) Palazzo Comunale - Biblioteca
- (B) Palazzo Spinola già stabilimento idroterapico e Grand Hotel
- (C) Chiesa di Santa Maria Assunta SS. Nazario e Celso
- (D) Palazzo Scorza Battilana
- (E) Palazzo De Ferrari Galliera
- (F) Oratorio Santa Maria del Gonfalone
- (G) Palazzo Gazzolo
- (H) Oratorio S. Antonio Abate

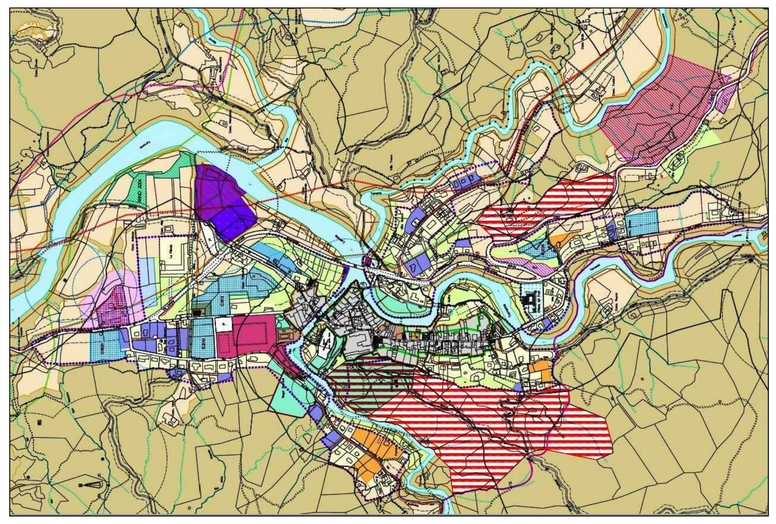

ESTRATTO DI PRG SCALA 1:10.000

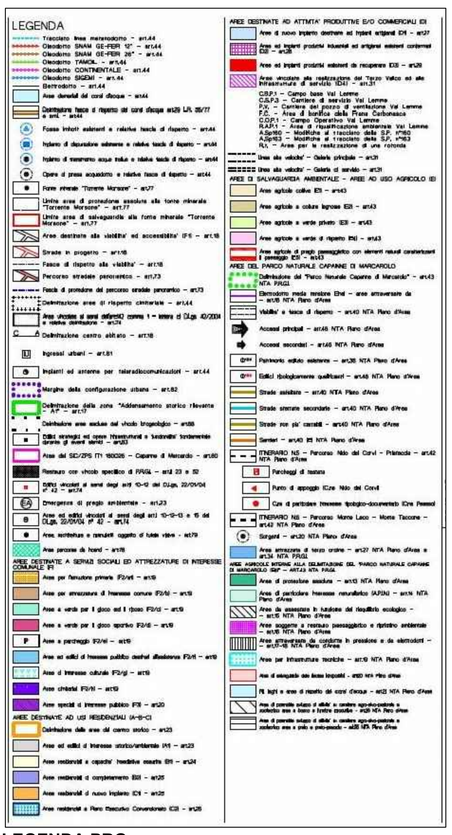

LEGENDA PRG

AEROFOTO COMUNE DI VOLTAGGIO

Via Francesco Ruzza - parte
Asportazione lastre in granito rosa e rifacimento manto di asfalto. Rifacimento linea gas metano.

Piazza G Garibaldi, Piazza Scorza, via G.B. De Rossi.
Nuova pavimentazione in lastre di porfido a piano naturale di cava e coste segate 2 mm di fuga come da normativa. Lastre segate a correre larghezza 15 / 25 cm, spessore variabile da minimo cm 5 a massimo cm 8.
Cunetta centrale in porfido composta da quattro corsi posati a correre con elementi di larghezza cm 15 e cm 5 / 8 di spessore

Posizione nuovi punti presa energia elettrica utili in occasione di manifestazioni pubbliche da tenersi in Piazza G. Garibaldi e Piazza S. Scorza

1-2-3 ... LINEA INTERRATA ENEL

In Via Cesare Anfosso, Via G. B. De Rossi, Piazza Garibaldi, Via Cavour, Via Scaglioso Interramento linee aeree attraversamento strada e-distribuzione (ENEL)

A-B-C ... LINEA INTERRATA TIM

In Via Roma, Via Scaglioso, Via F. Ruzza, Via G. B. De Rossi, Via Cesare Anfosso Interramento linee aeree per attraversamento strada con linee TIM

A-B-C ... LINEA INTERRATA OPEN FIBER

OPEN FIBER - Negli attraversamenti sotterranei devono essere posati n.3/4 tubi corrugati diam.63 mm.Alle estremità dell'attraversamento e nei cambi di direzione devono essere posizionati dei pozzetti (forniti da Open Fiber) dimensioni 76x40 cm.Nel caso in cui non si possano posare i pozzetti i tubi saranno lasciati alla base dell'edificio e verranno chiusi con appositi tappi

Piazza Martiri della Benedicta
Nuova pavimentazione in lastre di porfido a piano naturale di cava e coste segate 2 mm di fuga come da normativa. Lastre segate a correre larghezza 15 / 25 cm, spessore variabile da minimo cm 5 a massimo cm 8.
Cunetta centrale in porfido composta da quattro corsi posati a correre con elementi di larghezza cm 15 e cm 5 / 8 di spessore

Via Cesare Anfosso
Rifacimento linea fognaria acquedotto linea gas metano, linea elettrica e servizi di telefonia.
Modifica della Carreggiata stradale con realizzazione di pendenza verso il centro strada che sarà attrezzato con con caditoie di raccolta acque.

Planimetria - SCALA 1:500 - Asse viario centro storico
Piazza Garibaldi - via F. Ruzza - Piazza Sinibaldo Scorza - Via G.B. DeRossi - Piazza Martiri della Benedicta - Via Cesare Anfosso

Regione Piemonte
Provincia di Alessandria
Comune di Voltaggio
Piazza G. Garibaldi n.2 -15060 VOLTAGGIO
P.IVA 00372410068 - tel. 010 9601214
PEC:protocollo@pec.comune.voltaggio.al.it
sito web: www.comune.voltaggio.al.it

DELIBERA CIPE N.81 DEL 22.12.2017 "Progetto Condiviso di Sviluppo del Territorio Piemontese per Valorizzare le Opportunità Legate alla linea AV/AC Terzo Valico dei Giovi - I FASE"

INTERVENTI DI SISTEMAZIONE VIARIA DEL CENTRO STORICO E NUOVO IMPIANTO DI DEPURAZIONE DELLE ACQUE - INTERVENTO 1 PROGETTO ESECUTIVO LAVORI DI SISTEMAZIONE ASSE VIARIO CENTRO STORICO
CUP D17H18002330001
IMPORTO € 600.000

Il Responsabile Unico del Procedimento
Arch. Monica UBALDESCHI

Il Progettista
Arch. Alessandro RICCI

tav. **1**

LIVELLO: PROGETTO DEFINITIVO - ESECUTIVO

OGGETTO: PLANIMETRIE
INQUADRAMENTO GENERALE E INDIVIDUAZIONE OPERE DA ESEGUIRE
OPERE DI
RIFACIMENTO PAVIMENTAZIONE E SOTTOSERVIZI DELL'ASSE VIARIO CENTRO STORICO -VIA CESARE ANFOSSO - PIAZZA MARTIRI DELLA BENEDICTA - VIA G. BATTISTA DE ROSSI - PIAZZA SCORZA - PIAZZA GARIBALDI

SCALA: 1:10.000 - 1:500	DATA: DICEMBRE 2020
REVISIONE: MARZO 2021	CODICE: TAV 1 DEF ES MOD1

Alessandro Ricci architetto
Via Monte di Pietà 22
15067 - Novi Ligure - AL
email: infoar@alessandroricci.net