





Pianta piano primo

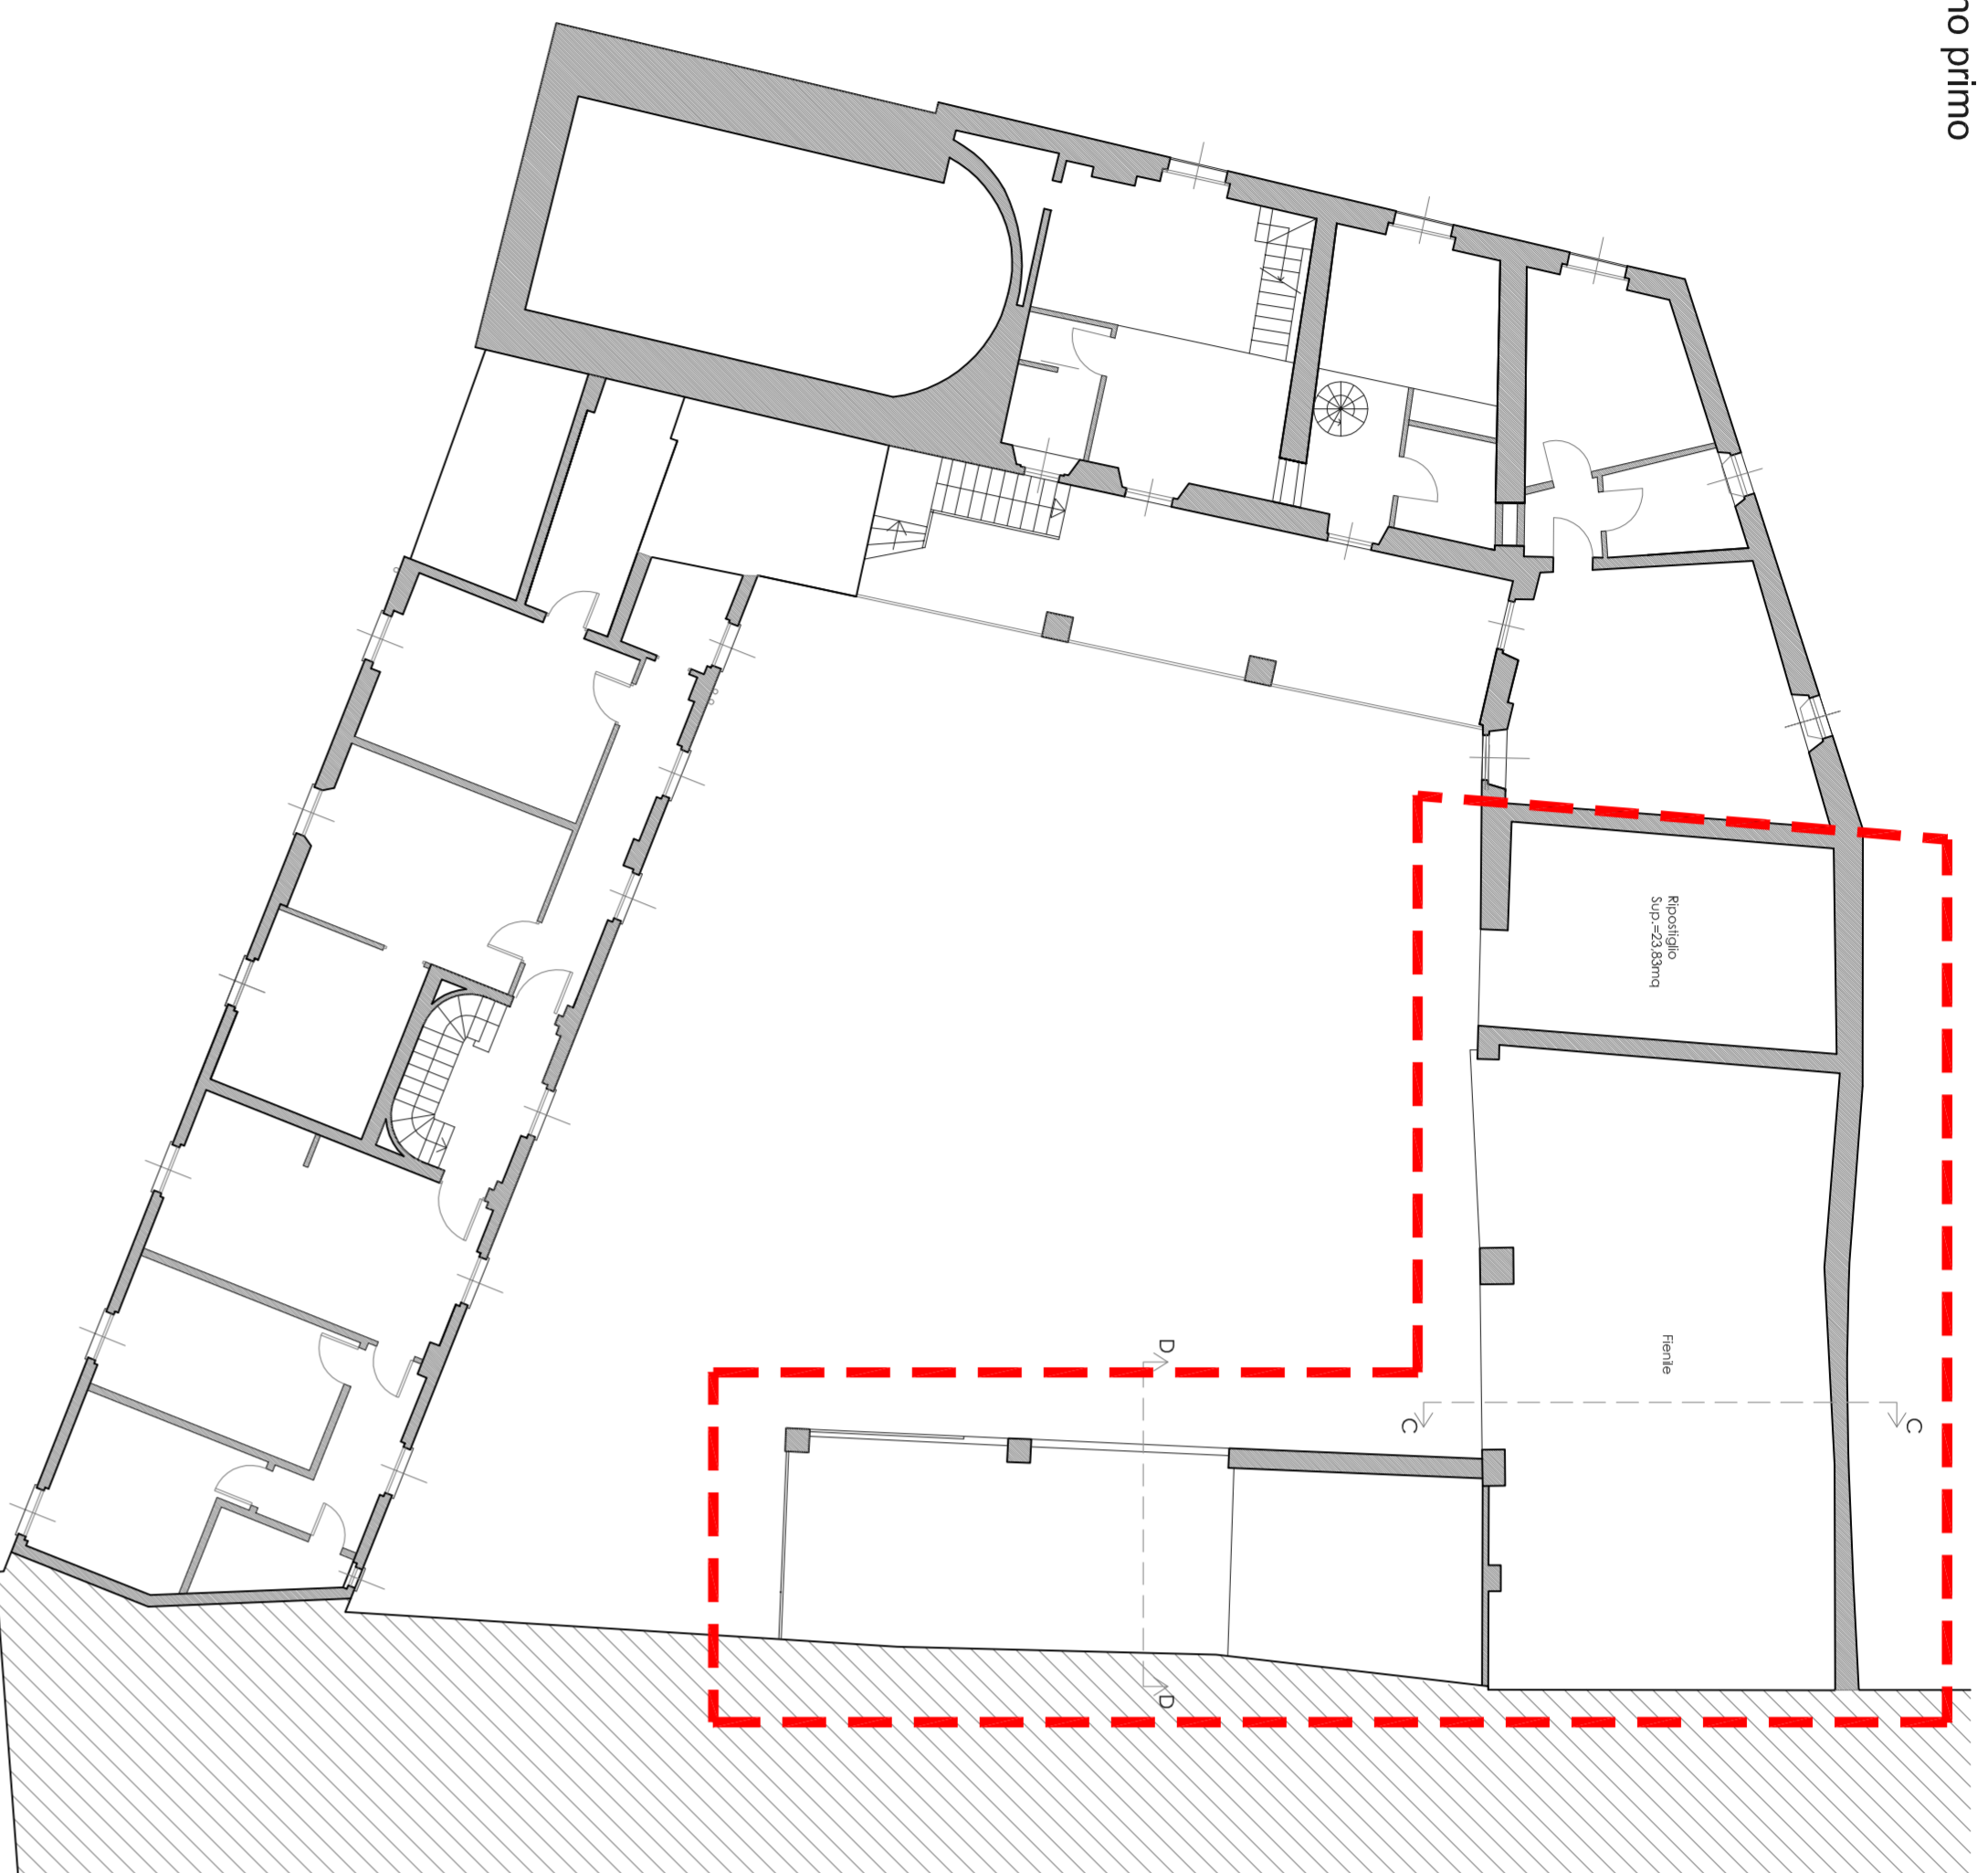

Pianta piano secondo (sottotetto)

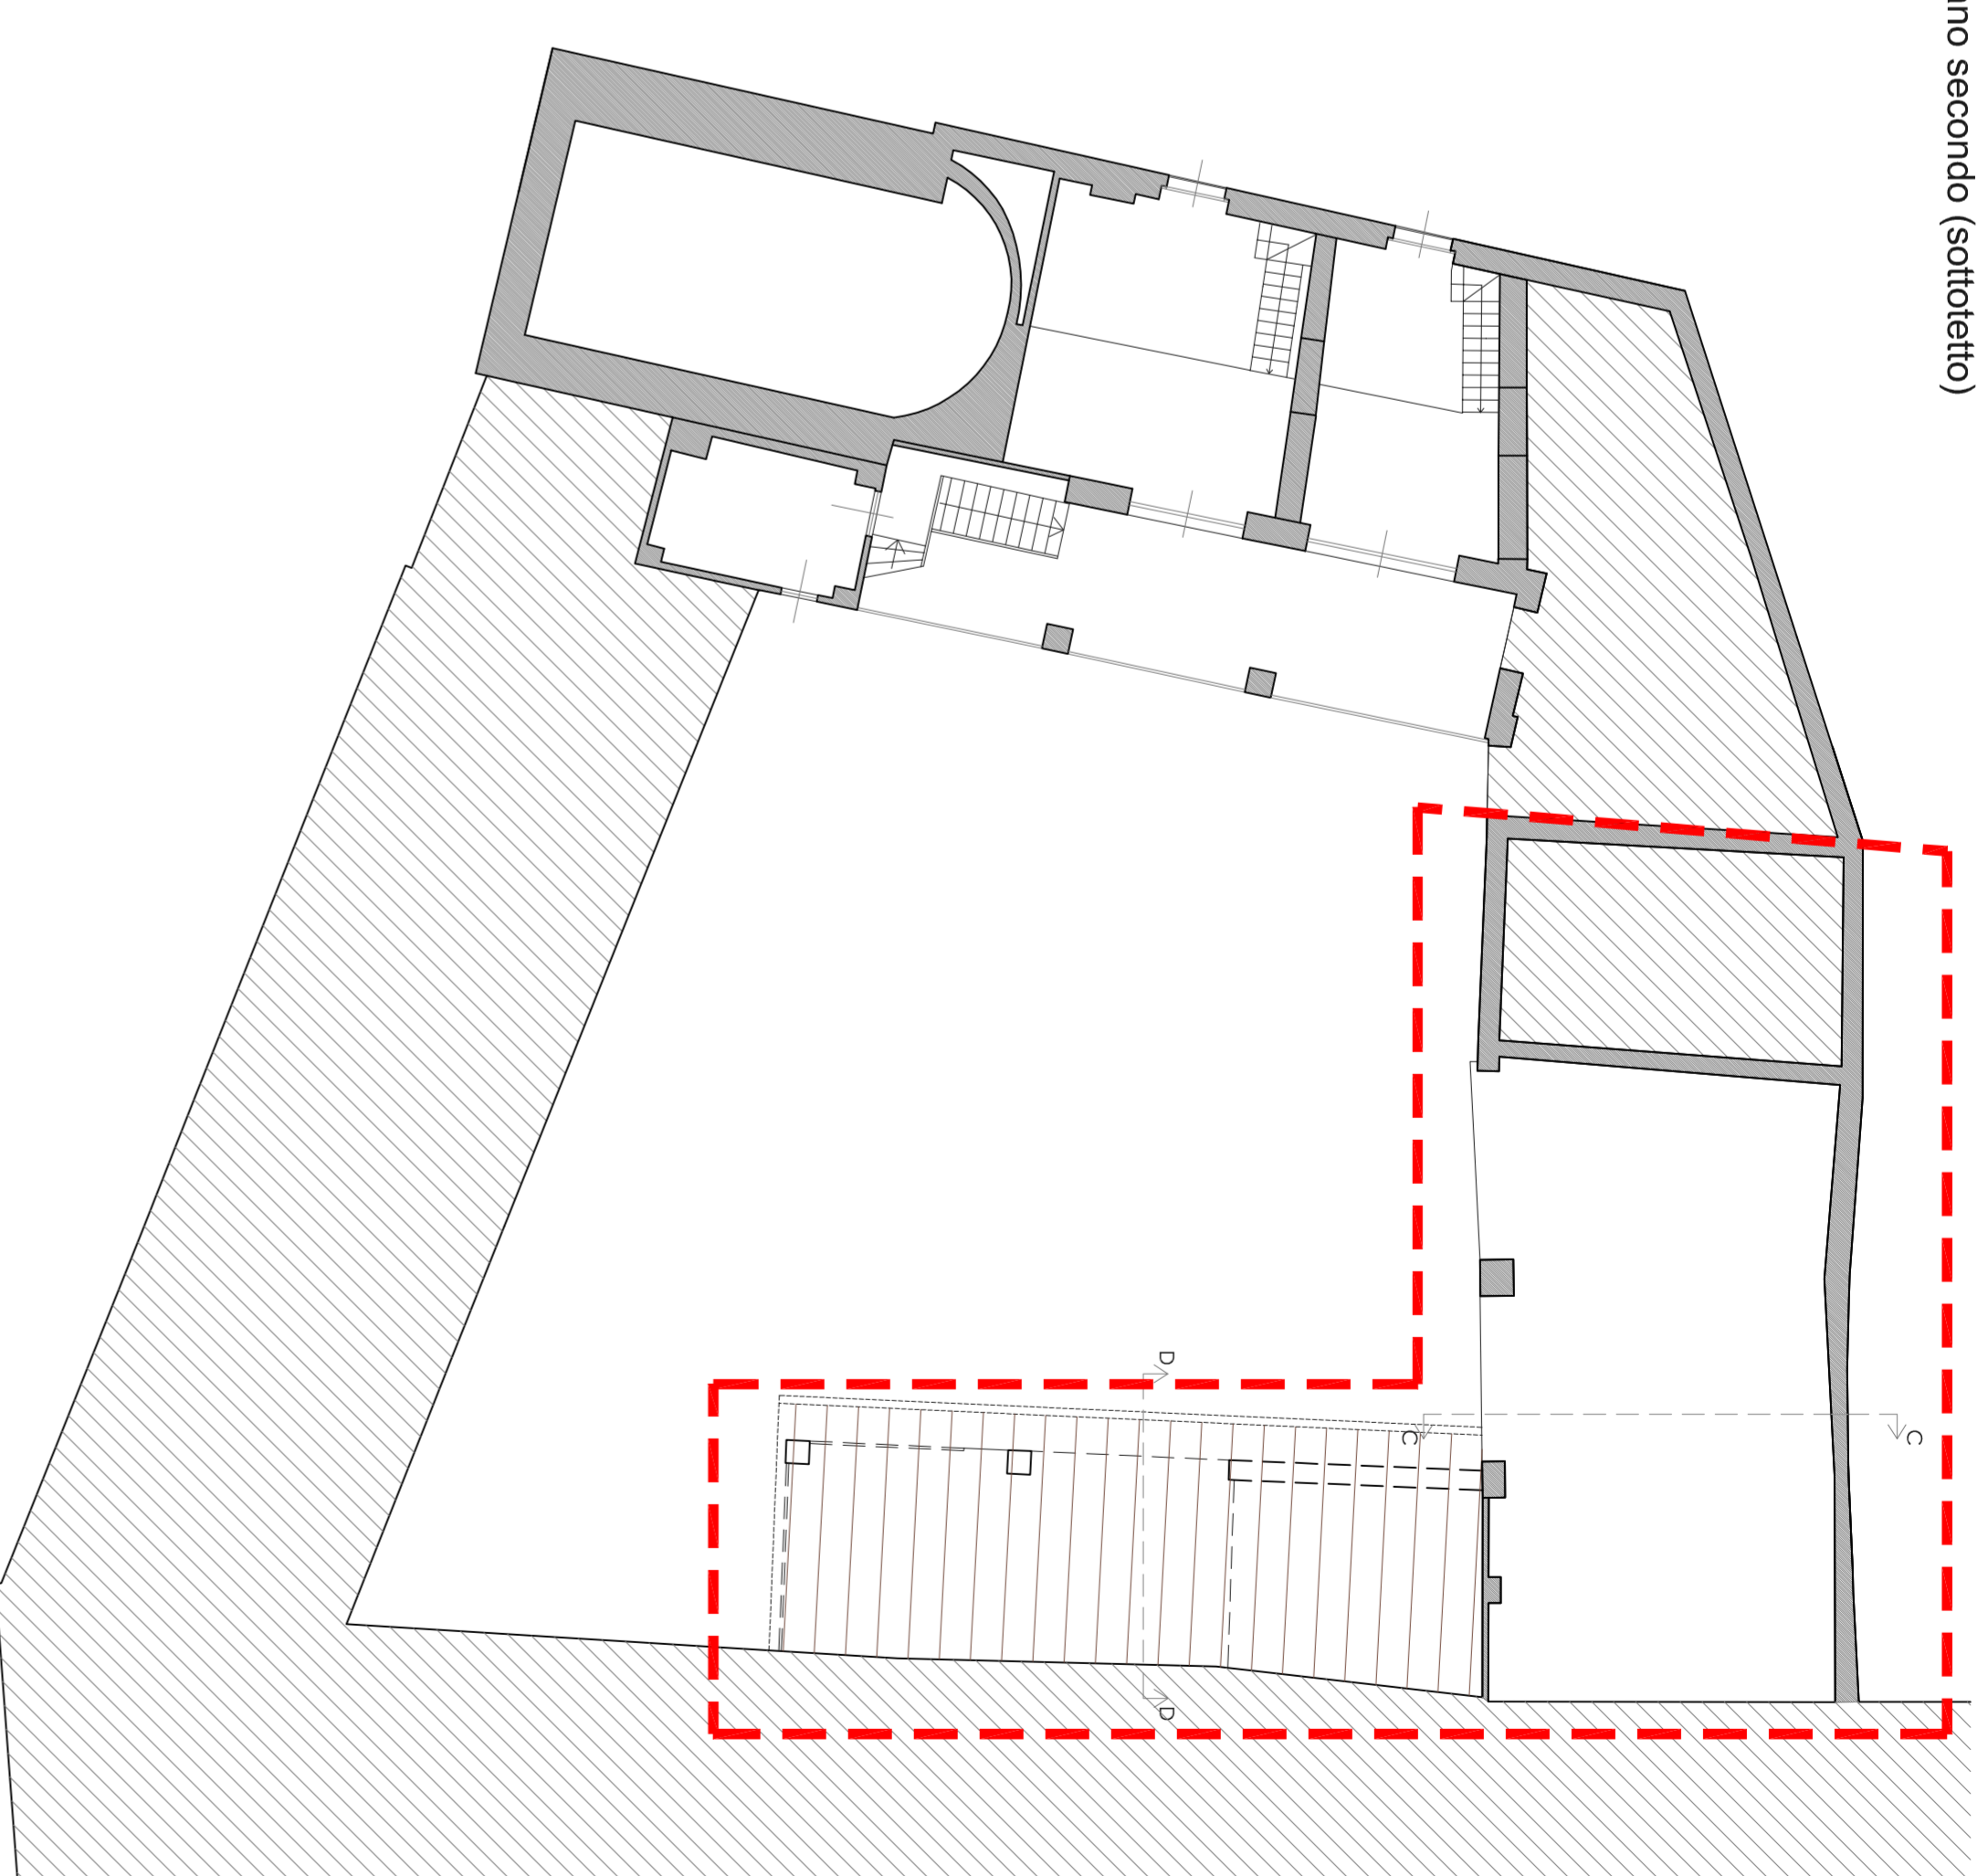

Pianta piano terra

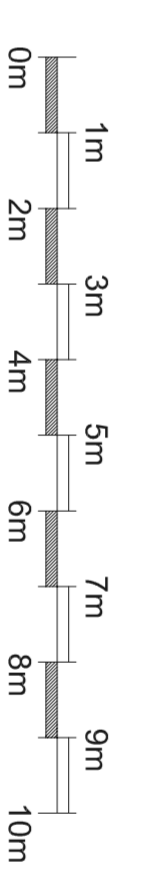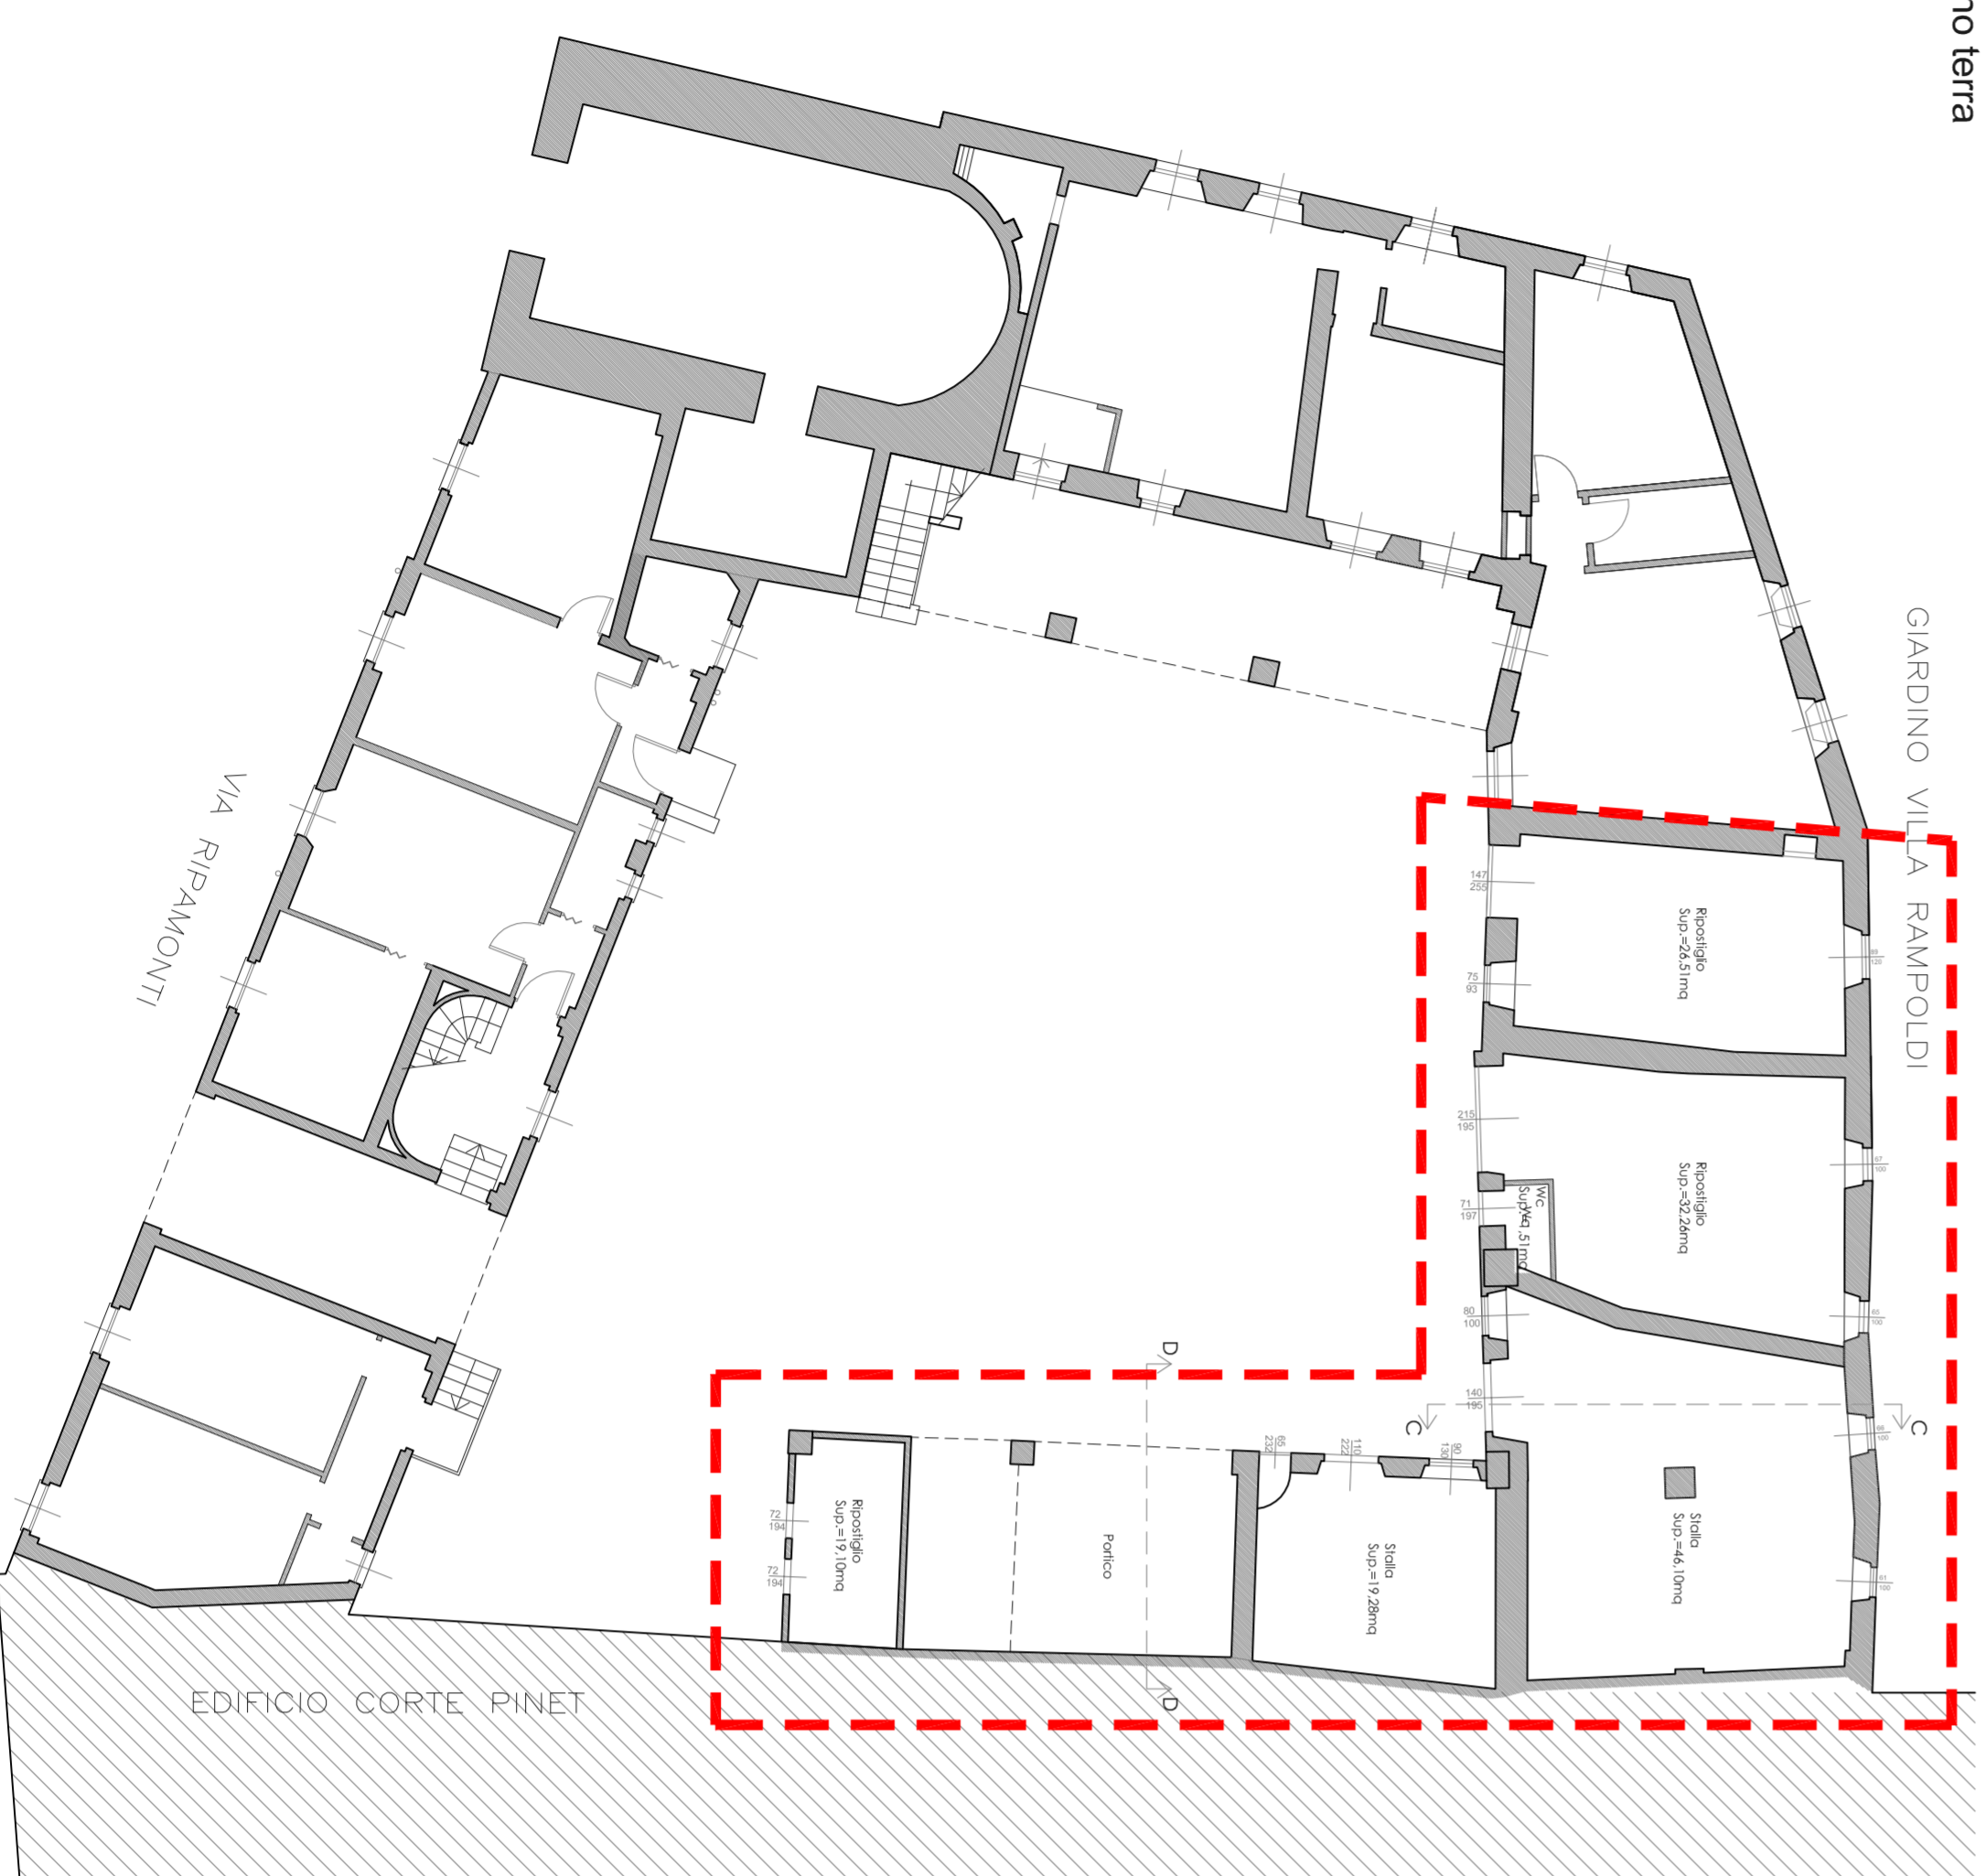

Ambito di intervento

COMUNE DI COLVERDE - Gironico al Monte

PIANO DI RECUPERO CORTE SIMUN

STATO DI FATTO

- Pianta complessive corte